

2
1988

Junio 1933. No 1.

Faltan los 295 y del 9 al 12



PROYECTOS

y CONSTRUCCIONES

Roberto Fernández Mateu

Materiales para construcción

FABRICA DE MOSAICOS Y VIERTEAGUAS PATENTADO -:- AZULEJOS

Rasilla.

Ladrillo hueco sencillo.

» » doble.

» Bilbao extrafuerte

» fino para fachadas.

Teja plana.

» curva.

Tubería de Gres.

Baldosín catalán para terrazas.

Avenida de Eduardo Dato, 10, 4.º : Madrid : Teléf. 95.777

DIÁZ -- PINTURA --
-- DECORACION --
-- PAPELES PINTADOS --

TELEFONO. 12785 CARMEN, 23 - MADRID -

Se construyen

toda clase de

mobiliarios

para

Escuelas

y

Academias

J. Martín

Ebanista-Carpintero

TALLERES MECANICOS:

PONZANO, 43

TELEFONO 30180

MADRID



Se construyen

toda clase de

obras de

Carpintería,

Ebanistería

y

Tapicería

3 JUL. 1933

Acondiciona- miento del aire

(Clima artificial)



**Refrigeración
Congelación rá-
pida**

(Patentes propias)

**Filtración y depu-
ración de agua en
piscinas y baños
públicos**

B. Alfageme

(Antes Alfageme & Guisasola)

Ingenieros



M a d r i d

Barquillo, 29

Teléfono 92167

ILITURGI, S. A.

Teléfono 10

Andújar

FABRICAS DE MATERIALES DE CONSTRUCCION EN GENERAL

A Z U L E J O S

Blancos, colores lisos y decorados.

LADRILLO FINO DE FACHADA

Proveedores para las obras de las Facultades de Odontología, Farmacia y Medicina,
de la Ciudad Universitaria de Madrid.

Sucursal en MADRID — Oficinas: Velázquez, 93.-Tel. 53031

S. E. I. D. A.

Sociedad Española Importadora de Automóviles

CAMIONES RAPIDOS
"DODGE - BROTHERS"

Calle Espronceda, núm. 38

TELEFONO 35079

M A D R I D



PROYECTOS Y CONSTRUCCIONES

AÑO I

REVISTA DE ARQUITECTURA, EDIFICACIÓN, DECORACIÓN,
OBRAS PÚBLICAS E INDUSTRIAS SIMILARES

NÚM. I

OFICINAS:
MELÉNDEZ VALDÉS, NÚM. 52, 1.º
TELÉFONO 31797.—APARTADO 187
MADRID

PRIMERA QUINCENA
DE
JUNIO DE 1933

DIRECTOR:
LUIS S. ARJONILLA
ADMINISTRADOR - GERENTE:
RAFAEL CAMACHO

AL salir a la luz el primer número de PROYECTOS Y CONSTRUCCIONES queremos, en buena y secular práctica periodística, saludar y agradecer efusivamente a todos los que coadyuvaron a impulsar nuestro proyecto, de hacer de ella el órgano más eficaz para todos los profesionales que tengan algún contacto con lo que al amplio tema de la construcción se refiera.

Nuestro deseo que alentaron todos los que han tomado parte en la confección de este primer número (técnicos, anunciantes y redactores), colman nuestros auspicios de llegar a ser en España lo que otros colegas similares del extranjero, cuya mayor envergadura no tiene otro motivo que el de la densidad infinitamente mayor de población donde se editan. Densidad que necesariamente tiene que influir económicamente en su presentación.

Solamente en esa presentación no podamos, tal vez por ahora, llegar al nivel de esas otras más fastuosas de allende las fronteras; pero solamente en eso, repetimos, puesto que en todo lo demás PROYECTOS Y CONSTRUCCIONES se orientará en forma que no tenga nada que desear a la mejor en su clase.

Afirmación vanidosa sería ésta si de nosotros exclusivamente se tratara, pero la hacemos refiriéndonos solo a la cooperación con que contamos de valiosos elementos de la técnica española, nada carentes de estudios o iniciativas, y ello lo patentiza en demostración concluyente, no sólo la España moderna y monumental, sino diversas e importantísimas obras que influenciaron nuestra clase de arquitectura e ingeniería en Europa y América, dejando huellas significativas compatriotas nuestros, cuyos nombres todos conocemos, enorgulleciéndonos el que supieran poner tan alto el nombre de España.

Por otra parte, en el aspecto informativo, queremos conseguir ser el verdadero monitor del profesional, y para ello no omitiremos sacrificio alguno: subastas, concursos, licencias, disposiciones oficiales y cuanto atañe al ramo de la construcción, se han de insertar con verdadera minuciosidad que ha de tener al corriente en todo momento a nuestros suscriptores.

Para ello, instalaremos una oficina completamente gratuita de informes comerciales y hasta un consultorio jurídico profesional.

Siempre nos encontraremos predispuestos a dar cabida a toda sugerencia benéfica en mejoramiento de nuestro objetivo.

Defenderemos e impulsaremos la vitalidad del ramo de la construcción que tan necesitado se halla por el actual quebranto que padece. Defensa sin sectarismo y estrictamente con altas miras profesionales.

Sólo nos resta ofrecernos y hacer extensivo un cordial y cariñoso saludo a todos nuestros compañeros de prensa.

CONCURSO PARA NUEVOS EDIFICIOS MILITARES EN MADRID

PROYECTO PREMIADO: ARQUITECTO, JOSE AZPIROZ.—INGENIERO, JOSE SASTRE

El Ministerio de la Guerra tenía necesidad de sustituir algunos de los edificios militares de la plaza de Madrid, los cuales unos por su estado, otros por sus condiciones especiales de reparto y otros por ambas causas a la vez, no cumplían ni podían cumplir la misión que habían de desempeñar.

Descando por tanto construir de nueva planta los edificios que de momento eran de mayor urgencia, se pensó en un emplazamiento adecuado, ya que por la naturaleza de éstos debían de reunir condiciones especialísimas. Se trata del nudo militar de la Primera División Orgánica y, por tanto, el emplazamiento debe estar acoplado a un nudo de una red viaria; no sólo interior, es decir, de la plaza, sino también íntimamente ligada con la red de accesos generales y circulaciones de cintura.

Bajo este punto de vista, el solar propiedad de Guerra situado en el Paseo de Ramón y Cajal frente de la Basílica de Atocha, cumplía todos los requisitos necesarios. Este solar forma una manzana completa, es decir, tiene fachadas a cuatro calles, la principal de ellas con una línea de 153 metros al Paseo de Ramón y Cajal.

Los edificios que han de construirse son los siguientes: Oficinas para la Primera División, alojamiento para las tropas de la misma, Cuartel de Inválidos, Prisión Militar con su parte de Administración de Justicia y Clínica de urgencia.

El carácter de estos edificios y el emplazamiento de los mismos, en una zona completamente urbana, hizo pensar al ministro de la Guerra—con una visión clarísima del problema—en la necesidad de la intervención de los arquitectos en los mismos; y de acuerdo con este criterio, convocó un concurso entre ingenieros militares y arquitectos, en cuyo concurso fué premiado y elegido para su ejecución el proyecto presentado por el arquitecto que suscribe, en colaboración con el ingeniero militar don José Sastre.

El criterio seguido en este proyecto es el de una independencia grande de unos edificios con otros. Si la función de cada uno no exigía relación alguna con los demás, no había por qué dejar de independizarlo. El estudio del conjunto era un problema de acoplamiento de masas y ponderación de espacios libres.

Hay que tener en cuenta que estos espacios libres son los que encauzan y aíslan las circulaciones, y que el estudio de éstos era fundamental, en este caso, por la diversidad de clases de las mismas; ya que en cada uno de los cinco edificios existen circulaciones de cinco, seis y hasta de siete naturalezas diferentes.

Todas ellas son de una variedad extraordinaria y como detalle podemos dar los siguientes datos:

A Pagaduría de Haberes, los tres primeros días de cada

mes, asisten aproximadamente más de once mil jefes y oficiales.

En el Centro de Movilización pasan revista, al final de cada año, más de setenta mil hombres.


En las Cajas de Reclutas, los días de sorteo, se reúnen miles de mozos con sus familias y amigos y se puede decir que acampan allí, ya que por venir muchos de ellos de fuera se estacionan allí todo el día.

Esto es sólo un detalle de algunas de las circulaciones del edificio de Oficinas, ya que además de éstas en el mismo existen a más de las del pabellón, las corrientes de Oficinas con sus variedades de público, ordenanzas y empleados, estos últimos en sus dos clases de escribientes y jefes y oficiales.

Por estos datos, referentes tan solo a parte de un solo edificio, podrá deducirse la variedad de las circulaciones que existen en los otros—Clínica, Prisión Militar, Cuartel de Inválidos y Juzgados Militares—, de cuya enumeración hacemos gracia al lector para no prolongar indefinidamente estas notas.

Se ha considerado un agrupamiento de masas de edificios, tomando como base y eje de composición el edificio de Oficinas, que ocupa todo el fondo del solar y que requiere un volumen muy superior al de los demás por la mayor amplitud de su programa. En esta forma quedan unos espacios libres laterales que pueden ser zonas de estacionamiento y a los que corresponden los accesos de las circulaciones intensas e intermitentes. Con ello la masa que supone las circulaciones de esta naturaleza no interrumpe ni dificulta el tráfico en las circulaciones continuas y poco intensas, que son las más numerosas por corresponder a mayor parte de los servicios de Oficinas.

La planta de conjunto que se acompaña da una idea clara de la forma y proporción de espacios libres y masas de edificios.

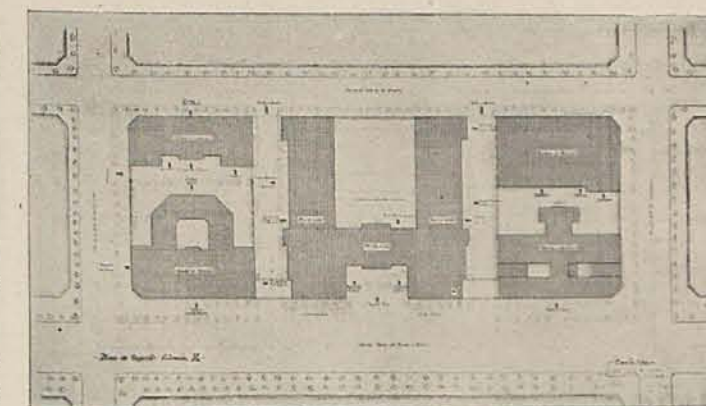

Planta de conjunto de edificios y espacios libres.

En lo que se refiere a estructuras se ha seguido un criterio absolutamente simplista, tratando con ello, no sólo de reducir todo lo que pudiera significar un aumento del coste innecesario, sino de acusar perfectamente el carácter utilitario de los edificios.

De acuerdo con este criterio el exterior queda reducido a unos paramentos lisos de ladrillo cerámico al descubierto, en los cuales se ha de destacar los huecos de carpintería metálica, cuyas dimensiones tienen un módulo común.

Solamente destacarán de esta masa de ladrillo unas pequeñas zonas de piedra blanca, en las que la molduración se ha reducido al mínimo y que acusarán perfectamente la base basamental del edificio.


La estructura general se ha proyectado de hormigón armado y las cubiertas serán azoteas construidas con arreglo a los nuevos tipos alemanes.

Las instalaciones de los diversos servicios se han estudiado con el mayor cuidado y detenimiento por creerlas del más alto interés, sobre todo en los edificios de tipo funcional como son los que hemos tratado de describir con estas líneas.

José DE AZPIROZ,
Arquitecto.



Perspectiva de los edificios militares que han de construirse en el Paseo de Ramón y Cajal y de cuyo proyecto son autores el arquitecto señor Azpiroz y el ingeniero militar señor Sastre.

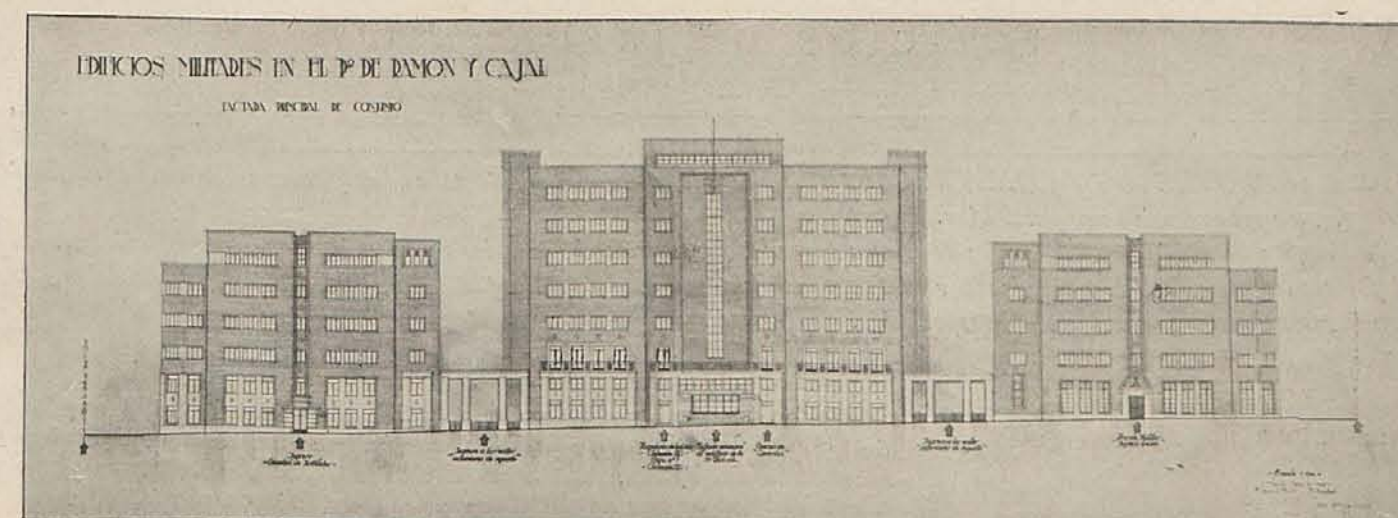

Fachada principal de los edificios.

Fábrica de tableros contracha-
peados asientos y respaldos

José M.^a Barona


Avenida Pérez Galdós, 31 y 33
Teléfono 12232 VALENCIA

Casa Ubaldo Rodríguez

Proveedor de Compañías Constructoras y de Ferrocarriles,
de astiles para toda clase de herramienta, espuelas de
esparto, cestos de mimbre y de roble, cuerdas de
cáñamo, liás de esparto de todas clases, lonas
para cubrir materiales, cañizos para cielos
rasos, brodequines y bota alta de
becerro con piso de madera,
saquerío, etc.

Toledo, 84 y 103, modernos y 92 y 117, antiguos
Teléfono 73355 MADRID

Cuartos de baño modernos

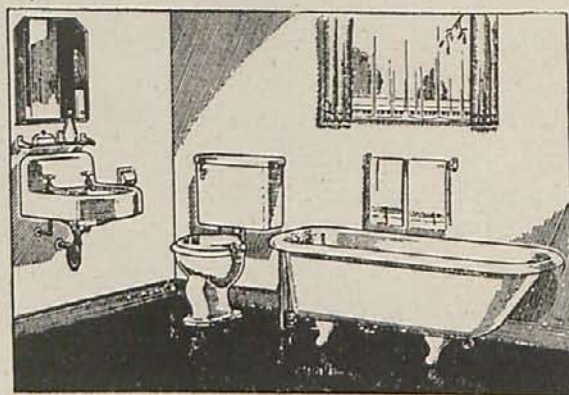

GRATIS enviamos interesante catá-
logo ilustrado conteniendo
infinidad de combinaciones de cuartos de
baño a precios extraordinariamente redu-
cidos.      

Cooperativa de materiales de Saneamiento y Fontanería

Santa Engracia, 36 Teléf. 34598
Apartado 10027 MADRID

A NUESTROS SUSCRIPTORES Y ANUNCIANTES

La Administración de esta Revista, en su deseo de vigilar los intereses de las industrias colaboradoras de la edificación, tiene establecida una sección de informes comerciales, los que se facilitarán *únicamente* a nuestros suscriptores y anunciantes, durante el tiempo que lo sean.

Para ello, confeccionaremos unas cartulinas con las que se puede formar un completo y utilísimo fichero de los morosos de la edificación.

Para obtener dichas fichas es condición indispensable remitirnos una solicitud extendida con arreglo al siguiente modelo:

PETICION DE INFORMES

D. _____, de profesión _____,
vecino de _____ y con domicilio en _____, núm. _____, solicita
de la Revista PROYECTOS Y CONSTRUCCIONES el envío gratuito durante todas las quincenas de una cartulina-
informes, para mi exclusivo uso particular.

Me obligo a no exhibir ni dar cuenta de ellos a persona alguna y me hago único responsable de la propagación, ya que los informes llegan a mi poder reservada y confidencialmente. En caso de incumplimiento, de todas las consecuencias que dieran lugar me considero únicamente responsable.

En breve comenzará a funcionar la Sección Jurídica con el nombre de *Defensa de la Industria de la Edificación*, que funcionará con absoluta autonomía de PROYECTOS Y CONSTRUCCIONES, aunque bajo nuestro control y por nosotros organizada, que evacuará toda clase de consultas jurídicas gratuitamente para nuestros suscriptores y anunciantes.

RESULTADO DEL CONCURSO PARA LA CONTRUCCIÓN DEL MONUMENTO A PABLO IGLESIAS EN MADRID

ha dividido en dos grados: de anteproyectos el primero, y de proyectos definitivos el segundo.

En el primer grado se presentaron once anteproyectos de los cuales el Jurado seleccionó tres para su desarrollo definitivo, que constituía el objeto del segundo grado del concurso. Eran autores de estos trabajos, además de los artistas antes mencionados, autores de uno de ellos los señores don Luis Moya, arquitecto, y don Enrique Pérez Comendador, escultor, que lo eran de otro de los anteproyectos, y don Antonio Flores y don José I. Hervada, arquitectos, y don José Capuz, escultor, firmantes del tercero.

Señalado el plazo de tres meses para el desarrollo de los anteproyectos, el día 10 de abril se presentaron en el Palacio

de Cristal del Retiro sólo dos de los proyectos: el de los señores Esteban de la Mora, Barral y Quintanilla, y el de los señores Moya y P. Comendador, por haber renunciado los autores del tercer anteproyecto a su desarrollo definitivo.

La misión del Jurado en esta segunda etapa ha sido difícil y delicada, pues se encontró frente a dos trabajos realmente notables; y fueron laboriosas las deliberaciones, en las que se aquilataron cuidadosamente las cualidades y de méritos de ambos proyectos, llegándose por fin al siguiente resultado: Cuatro votos para el proyecto de los señores Esteban de la Mora, Barral y Quintanilla, y dos votos para el proyecto de los señores Moya y P. Comendador. El señor Trilles se abstuvo de votar.




Notabilísima figura del grupo «Proletariado», del proyecto que ha obtenido el primer premio

El Jurado encargado de calificar los trabajos presentados al concurso de proyectos para el monumento a Pablo Iglesias, formado por los señores Saborit, Bellido, Anasagasti, Sanchez Arcas, Cristóbal y Torre, propuesto al Ayuntamiento la adjudicación del primer premio, que quivale a la ejecución de la obra, al proyecto firmado por don Santiago Esteban de la Mora, arquitecto; don Emiliano Barral, escultor, y don Luis Quintanilla, pintor. El concurso se




Detalle de una pintura al fresco, artística concepción que figura en el proyecto premiado de los señores Esteban de la Mora, Barral y Quintanilla.

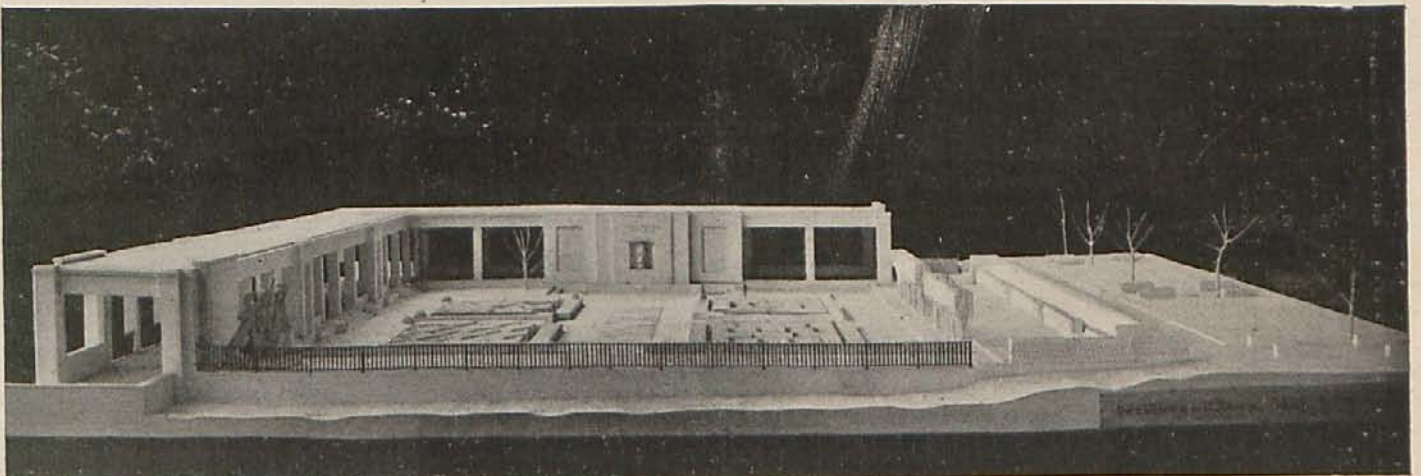

Vista en conjunto del proyecto para el monumento, que se emplazará en el Parque del Oeste, junto al Paseo de Camoens.

ARTE ANTIGUO ESPAÑOL

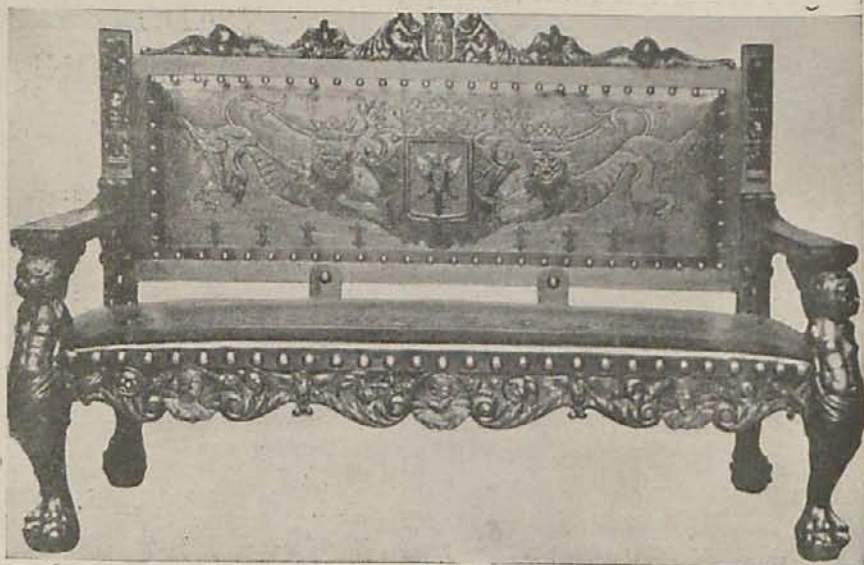

MUEBLES ESCULTÓRICOS

Dentro de las líneas del Renacimiento español, la escuela Magariños alcanzó un alto renombre en el público del arte y en las Exposiciones nacionales y extranjeras, por haber conseguido interpretar tal estilo, muy lejos de las mixtificaciones a que le ha llevado el afán comercial.

La talla escultórica, la deliciosa gracia de la composición y el virtuosismo de las líneas, constituye el cualitativo más importante de estos muebles, de suntuosidad indudable en la decoración de despachos, vestíbulos y salones.

Hoy sólo nos guía el deseo de dar a conocer los tres modelos que reproducimos, en los que la escultura iconográfica y decorativa y la pureza de líneas, hacen de ellos los más estimables y valiosos del Arte español que hoy se construyen.



Artístico perchero con escenas del descubrimiento de América por Cristóbal Colón.

Arcón de castaño, dedicado a la coronación de Alfonso VII, Rey de Galicia, por su madre doña Urraca, el conde de Trucba y el arzobispo Gelmírez, propiedad del escritor Wenceslao F. Flórez.





NUEVAS CONSTRUCCIONES

AMOR HERMOSO, 52.—Arquitecto, Sáenz Iturralde. Solicitante, Daniel Ribera. Construir pabellón 30 metros cuadrados.

NICOLAS USERA, 50.—Arquitecto, Sáenz Iturralde. Solicitante, Juan José Uriague. Construir nave 70 metros cuadrados.

VICENTE CAMARON, 16.—Arquitecto, Sáenz Iturralde. Solicitante, Aquilino Valiente. Construir casa una planta. Superficie, 60 metros cuadrados.

VALENTIN MARTINEZ, 11.—Arquitecto, Sáenz Iturralde. Solicitante, Vicente Morales. Construir casa una planta. Superficie, 60 metros cuadrados.

RAMON LUJAN, sin número.—Arquitecto, Sáenz Iturralde. Solicitante, Juan Montero. Construir casa una planta. Superficie, 50 metros cuadrados.

MARIA DE GUZMAN, 40.—Arquitecto, Sáenz Iturralde. Solicitante, Facundo Veguillas. Construir casa cinco plantas. Superficie, 800 metros cuadrados.

ALUSTANTE, 18.—Arquitecto, Sáenz Iturralde. Solicitante, Juan Arroyo. Construir casa una planta. Superficie, 40 metros cuadrados.

P. RAMON Y CAJAL, 36.—Arquitecto, Sáenz Iturralde. Solicitante, Leopoldo J. Ullé. Construir pabellón de dos plantas. Superficie, 35 metros cuadrados.

ROMADRIU, sin número.—Arquitecto, Sáenz Iturralde. Solicitante, Fernando Orenco. Construir casa dos plantas. Superficie, 64 metros cuadrados.

P. DEL CANAL, 7 al 13.—Arquitecto, Sáenz Iturralde. Solicitante, José María Requena. Construir tres naves de 300 metros cuadrados y casa de cinco plantas, de la misma superficie.

ENRIQUE AGUILAR, 3.—Arquitecto, Sáenz Iturralde. Solicitante, Enrique Catalán. Construir casa una planta. Superficie, 40 metros cuadrados.

COLONIA RESIDENCIA, VIA CENTRAL, 27.—Arquitectos: Bergamín y Blanco Soler. Construir hotel de tres plantas. Superficie, 1.200 pies. Idem del solar de 4.000 pies.

ALCALA, 151.—Arquitecto, Aldama. Solicitante, Antonio Rubio. Construir nave de una planta. Superficie, 36 metros cuadrados.

BRETON DE LOS HERREROS, 32.—Arquitecto, Antón. Solicitante, Diego Díaz. Construir garaje. Superficie, 20.000 pies.

MATILDE DIEZ, 17.—Arquitecto, Pellico. Solicitante, Evaristo Perales. Construir pabellón de una planta.

PARTICULAR MANUEL LUNA, sin número.—Arquitecto, Carrasco (Hijo). Solicitante, Félix Pérez. Construir casa de una planta. Superficie, 50 metros cuadrados.

ACEITERO, 13.—Arquitecto, Carrasco (Hijo). Solicitante, Francisco Lozano. Construir garaje. Superficie, 30 metros cuadrados.

MANZANARES, 21.—Arquitecto, Sáinz de los Terreros (don Joaquín). Solicitante, Manuel Rubert. Construir nave aneja a la fábrica de hielo de «El Pilar».

MENDEZ ALVARO, 91.—Arquitecto, López y López. Solicitante, Teófilo Cubello. Construir casa una planta. Superficie, 200 metros cuadrados.

FERNANDO EL CATOLICO, 4.—Arquitecto, López Mora. Solicitante, José Parrondo. Construir casa de siete plantas. Superficie, 500 metros cuadrados.

MENDEZ ALVARO, 89.—Arquitecto, Alvarez Naya. Solicitante, «Graficolor». Construir fábrica de dos plantas. Superficie, 200 metros cuadrados.

REFORMAS Y AMPLIACIONES

ENCOMIENDA, 1.—Arquitecto, Escondrillas. Solicitante, Francisco Corral.

VELAZQUEZ, 22.—Arquitecto, Antón. Solicitante, Tomás Aguado.

P. DE LAS DELICIAS, 11.—Arquitecto, Moro. Solicitante, Pedro de León.

ALCALA, 16.—Arquitecto, Mendoza. Solicitante, R. del Río.

JUAN DE URBIETA, 9.—Arquitecto, Llano. Solicitante, Hilario Herema.

PADILLA, 113.—Arquitecto, Sáenz Iturralde. Solicitante, Eugenio Barahona.

ALCALA, 28.—Arquitecto, Yáñez. Solicitante, Miguel Lozano.

CABEZA, 12.—Arquitecto, Moro. Solicitante, Luis de Pinedo.

CORREDERA BAJA, 37.—Arquitecto, Lázaro. Solicitante, Elvira Castro.

BRAVO MURILLO, 150.—Arquitecto, Fuentes. Solicitante, Antonio Pinillos.

ECHEGARAY, 20.—Arquitecto, Antón. Solicitante, Cecilio Gómez.

DONA URRACA, 30.—Arquitecto, Sáenz Iturralde. Solicitante, Antonio Moreno.

CONDE VILCHES, 19.—Arquitecto, Botella. Solicitante, Paulino Moreno.

FERRAZ, 59.—Arquitecto, Delage. Solicitante, José Navarro.

ALCALA, 149.—Arquitecto, Vallejo. Solicitante, Emilio Alarcón.

RAMON LUJAN, 47.—Arquitecto, Escondrillas. Solicitante, Arturo Pedroso.

PLAZA MARIANO DE CAVIA, 3.—Arquitecto, Moro. Solicitante, Pedro de León.

ABASCAL, 29.—Arquitecto, Palacios. Solicitante, Isidoro Gómez.

CORREDERA BAJA, 18.—Arquitecto, Piltz. Solicitante, María de la Concepción Moro.

ILUSTRACION, 5.—Arquitecto, López Coca. Solicitante, Luis Palomino.

AYALA, 91.—Arquitecto, Ortiz de Villajos. Solicitante, Fabián Páez.

BARCO, 22.—Arquitecto, Vegas. Solicitante, Juan Rojo.

SAAVEDRA FAJARDO, 2.—Arquitecto, Moro. Solicitante, Pedro Muñoz.

PASEO DE LAS ACACIAS, 11.—Arquitecto, Moro. Solicitante, Pedro de León.

LICENCIAS DE ALQUILER

VILLANUEVA, 27.—Arquitecto, Sáinz de Vicuña. Solicitante, César Illera.

BURGOS, 17.—Arquitecto, López Coca. Solicitante, José Valcárcel.

ANTONIO LOPEZ, 218.—Arquitecto, Farias. Solicitante, Juana Ramos.

BRAVO MURILLO, 24 y 26.—Arquitecto, Ortiz de Villajos. Solicitante, Modesto Chapa.

BRAVO MURILLO, 45.—Arquitecto, Gómez Deo. Solicitante, Francisco Sánchez.

LOPEZ DE HOYOS, 13.—Arquitecto, Azpiroz. Solicitante, Fernando Nicolás.

PASEO IZQUIERDO DEL HIPODROMO, 17.—Arquitecto, Barroso. Solicitante, Banco Español de Crédito.

Las superficies indicadas en la relación «nuevas construcciones» es aproximada.

NUEVAS REGLAS A LAS QUE HAN DE AJUSTARSE LAS CONCESIONES DE LICENCIAS PARA EDIFICAR EN LA ZONA DE EXTENSION DE LA CAPITAL

Teniendo en cuenta lo informado por la Dirección de Arquitectura del Ayuntamiento de Madrid se han tomado los siguientes acuerdos:

Primero. Las solicitudes de licencia en el Extrarradio irán acompañadas de los documentos, además de los que ordinariamente exigen las Ordenanzas municipales, que justifiquen la propiedad de un solar de 200 metros cuadrados por cada vivienda que se pretenda construir y de una faja de terreno anterior a la fachada de 6 metros de anchura como mínimo, con objeto de que entre cada dos casas exista siempre libre por lo menos una zona de 12 metros.

Segundo. Asimismo se acompañará un plano de emplazamiento del edificio respecto a las vías arteriales que componen el proyecto de Extrarradio y la idea de la urbanización local a que responde el emplazamiento del edificio.


Tercero. La comprobación de los extremos a que se refiere el apartado primero se llevará a efecto por la Dirección de Arquitectura en plazo de tres días, y en el caso de no hallarse dentro de los requisitos señalados, se denegará la licencia; caso de que se cumplan, se pondrá la nota para que la Administración de Rentas y Exacciones acepte el pago de los derechos señalados en los presupuestos vigentes.

Con respecto a las ideas sobre urbanización local que ofrezcan los proyectos, la Dirección de Arquitectura deberá ponerse en relación con los Arquitectos particulares para completar o perfeccionar los trazados que se brinden, procurando coordinar las iniciativas particulares con las del Municipio, con objeto de que no existan dificultades insuperables el día en que el Ayuntamiento se vea obligado a rematar la urbanización de las diversas zonas del Extrarradio.

Cuarto. La Administración de Rentas y Exacciones no admitirá ninguna licencia de obras en la zona de extensión sin que vaya acompañada de la nota de la Dirección de Arquitectura a que se refiere el apartado anterior, y las solicitudes denegadas se devolverán a los interesados con la nota de no quedar cumplidas las disposiciones vigentes en la materia.

Quinto. Que los tipos de construcción, en relación con los espacios libres, se adapten a la escala de máximos aprovechamientos que señala la Dirección de Arquitectura, debiendo ser las construcciones siempre abiertas y con exclusión de patios interiores.

Sexto que se formule propuesta concreta por la Dirección de Arquitectura para la organización por la Oficina, necesaria al desarrollo, en forma adecuada, del plan general de extensión.

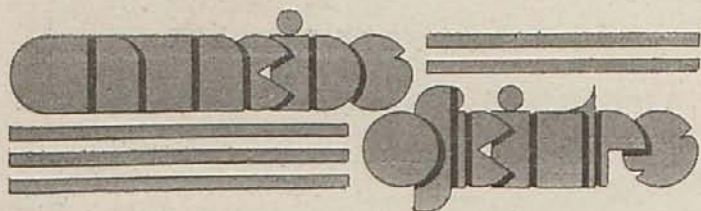

SOCIEDAD ESPAÑOLA DE CONSTRUCCIONES ELECTROMECANICAS

El pago del cupón número 23 de las obligaciones hipotecarias de esta Sociedad que se hallan en circulación, se verificará a partir del día 1 de junio, en el domicilio de la Sociedad, Alcalá, número 16, y en los Bancos de Bilbao, Banco Urquijo, Banco Es-

pañol de Crédito, Banco Hispano Americano y Lazard Brothers & Co (España), a razón de 13 pesetas (trece pesetas) por cupón, deducidos ya los impuestos.

PAVIMENTOS Goudalite, S. A.

Por acuerdo del Consejo de Administración de esta Sociedad, se convoca a los señores accionistas para una Junta general extraordinaria, que habrá de celebrarse, en segunda convocatoria, el día 3 de junio, a las cuatro de la tarde, en el domicilio social, calle de Velázquez, 27, tercero, Madrid.

BANCO HIPOTECARIO DE ESPAÑA **Pago de dividendos**

El Consejo de Administración de este Banco, en virtud de lo acordado en Junta general de accionistas del 27 del pasado, ha dispuesto que desde el día primero de junio se pague mediante la entrega del cupón número 108 un dividendo supletorio del 4 por 100 sobre 475 pesetas, capital desembolsado por acción, o sea 19 pesetas por cada una.

De esta suma se deducirá el impuesto de 9 por 100 establecido sobre los dividendos de Sociedades, percibiendo un líquido de 17,29 pesetas por cupón.

El pago se efectuará en las cajas de este Banco en Madrid y en las sucursales del Banco de España en provincias.

FOMENTO DE LA CONSTRUCCION (S. A.) **Consejo de Administración**

Informado este Consejo en la reunión celebrada en 27 del pasado de la Junta general extraordinaria de accionistas convocada para el día 3 de junio bajo la firma de don Augusto Redondo, como presidente de esta Sociedad, persona desconocida para este Consejo como miembro de la misma, se acordó la declaración de nulidad y rectificación de la referida convocatoria.

Lo que se pone en conocimiento de los señores accionistas a los efectos oportunos.

CAS — MADRID, S. A.

Sorteo para la amortización de Obligaciones

Se pone en conocimiento de los señores accionistas y obligacionistas de esta Sociedad que el día 13 del mes de junio, a las doce de la mañana, se celebrará en el domicilio social, ronda de Toledo, número 8, ante el Notario del Ilustre Colegio de esta capital, don Hipólito González Rebollar, el sorteo de las obligaciones hipotecarias que han de ser amortizadas en el presente año.

SOCIEDAD IBERICA DE CONSTRUCCIONES ELECTRICAS (S. I. C. E.)

Se convoca a Junta general ordinaria de esta Sociedad, que tendrá lugar en el domicilio de la Sociedad Hidroeléctrica Ibérica, Alameda de Mazarredo, número 6, en Bilbao, el día 9 de junio, a las doce de la mañana.

En dicha Junta se someterá a la deliberación y aprobación de los accionistas el Balance anual y la Memoria del pasado ejercicio de 1932.

G E A T H O M

AEC—ALS. THOM—I. G. E. C., S. A.

Se convoca a Junta general ordinaria de esta Sociedad, que tendrá lugar en su domicilio social, en Madrid, paseo de Recoletos, núm. 17, el día 8 de junio a las doce de la mañana. En dicha Junta se someterá a la deliberación y aprobación de los accionistas el Balance anual y la Memoria del pasado ejercicio de 1932.



Subasta para la construcción del edificio destinado a Centro de Higiene en el Puente de Vallecas

En la Dirección general de Sanidad, situada en Madrid, plaza de España, se celebrará el día 13 de junio, a las doce horas, por el presupuesto total de 209.967,66 pesetas la subasta pública para la construcción de un edificio en la calle de Martínez de la Riva, situada en el Puente de Vallecas, con arreglo al proyecto de los arquitectos don Amós Salvador y don Rafael Bergamín y pliego de condiciones que se hallan de manifiesto en el Negociado de Construcciones de la indicada Dirección, durante las horas de once a trece de los días hábiles de oficina, hasta el anterior de la subasta.

La construcción tendrá 5.667,58 pies cuadrados de superficie: constará de dos cuerpos de edificio: uno de ellos de una planta y el otro con tres, además del semi-sótano y ático.

UNIDADES Y PRECIOS.—230,03 metros cúbicos de explanación a 5,00, 1.150,20 pesetas. 133,85 metros cúbicos de vaciado con transporte a vertedero, a 6,00, 803,10 pesetas. 39,83 metros cúbicos de hormigón en masa para cimientos, a 47,25, 1.882,91 pesetas. 306,04 metros cúbicos en solera planta de sótano y baja, a 10,00, 3.060,40 pesetas.

Albañilería.—299,83 metros cuadrados de muros de pie y medio, a 66, 15.168,78 pesetas. 123,11 metros cuadrados de un pie en fachada, a 24, 2.954,64 pesetas. 238,16 de ídem en medianería, a 22, 5.239,52 pesetas. 245,62 de medio pie, a 11,70, 2.873,75 pesetas. 762,32 de tabiquería a 4,20, 3.201,74 pesetas. 893,75 de forjado de pisos, a 9,00, 8.043,48 pesetas. 314,55 de forjado en azotea incluido baldosín catalán, a 26,00, 8.177,78 pesetas. 2.130,97 de guarnecido en paredes, a 2,65, 5.647,10 pesetas. 893,72 de ídem en techos, a 2,85, pesetas 2.547,10. 892,76 de enfoscado de cemento en fachada, a 4,25, 3.794,23 pesetas. 64,88 de revoco pétreo, a 6,00, 389,28 pesetas. 60 m. l. de subidas de humos, a 4,25, 255,00 pesetas. 38,74 de bóvedas de escalera, a 17,85, 691,50 pesetas.

Solados y enchapados.—797,93 metros cuadrados de baldosín hidráulico, a 10,20, 8.138,88 pesetas. 28,47 de tendido de cemento, a 3,50, 99,64 pesetas. 210,20 de azulejo de color 20 por 20, a 20,00, 4.204,00 pesetas. 378,76 de ídem blanco 20 por 20, a 16,30, 6.173,78 pesetas. 470,00 m. l. de rodapié de azulejo blanco, a 4,25, 1.997,50 pesetas.

Cantería.—6,60 m. l. de peldaños de piedra natural berroqueña, a 25,00, 165 pesetas. 136,40 de ídem artificial, a 10,00, 1.364 pesetas. 82,75 de vierteaguas de ídem, a 5,95, 492 pesetas. 113,35 de albardilla de ídem, a 5,95, 674 pesetas.

Carpintería de taller.—12,30 metros cuadrados en puertas de entrada, a 55,00, 676,50 pesetas. 118,20 en ídem interiores, a 38,4, 4.491,60. 496,14 m. l. de tapajuntas, a 0,60, 297,68 pesetas. 82,75 m. l. de frentes de carniazados, a 12,75, 1.055,05 pesetas. 102,81 metros cuadrados de persianas enrollables, a 26, 2.673,06 pesetas.

Carpintería metálica.—102,81 metros cuadrados, a 70,00, 7.196,70 pesetas.

Estructura metálica.—19.159,27 kilogramos de hierro en viguería, a 0,70, 13.411,48 pesetas. 350 de ídem en la sala de espera, a 0,80, 280,00 pesetas. 8.520 de ídem en soportes, a 1,10, 9.152,00 pesetas.

Pintura.—2.667,99 metros cuadrados de pintura al temple sobre paredes y techos, a 0,40, 1.067,19 pesetas. 356,70 al óleo sobre ídem, a 3,60, 1.284,12 pesetas. 261,00 de ídem sobre carpintería, a 2,50, 652,50 pesetas.

tas. 205,62 de ídem sobre carpintería metálica, a 1,70, 349,55 pesetas; tanto alzado sobre tapajuntas, 200 pesetas; 205,62 al barniz sobre persianas, a 3,75, 771,07 pesetas; tanto alzado al aluminio sobre radiadores y tuberías, 500 pesetas.

Cristal.—90,50 metros cuadrados de cristal doble, a 20,00, 1.810 pesetas.

Herrajes.—Tanto alzado de herrajes para colgar y seguridad, 2.000 pesetas.

Calefacción.—De 600 elementos la instalación, pesetas 16.000.

Saneamiento.—Incluido aparatos, alcantarillado visible y tuberías de cemento, 19.000 pesetas.

Fumistería.—Dos cocinas a 500, 1.000 pesetas.

Electricidad.—Instalación con 150 puntos de luz, timbres, etc., 9.300 pesetas.

Los que deseen concursar presentarán sus pliegos cerrados, lacrados y rubricados, con instancia en papel timbrado o póliza de sexta clase de 4,50 pesetas con arreglo al modelo de proposición que a continuación se inserta y con los documentos a saber: cédula personal último recibo de la contribución industrial como contratista, resguardo de haber constituido en la Caja general de Depósitos en metálico o valores del Estado al precio de cotización del día en que se constituya la fianza provisional del 5 por 100 del importe del presupuesto de contrata, certificado de las obras que haya dirigido y estado de valorización con el número de partidas y unidades de cada una de las clases de obra que figuran en el proyecto, pudiendo hacer la baja solamente en los precios unitarios y la nota de las remuneraciones mínimas que perciban por jornada legal de trabajo y horas extraordinarias los obreros que emplee en la obra; en caso de representación del proponente, poder notarial y certificado de haberse cumplido el Real decreto de 24 de diciembre de 1928 («Gaceta» del 25 del mismo).

Para los depósitos que se constituyan en efectos públicos se computarán los valores por el tipo medio de cotización en Bolsa durante el mes anterior a la fecha de constitución del depósito de acuerdo con lo que dispone el Decreto de 29 de agosto de 1876, a no ser que por la ley de Emisión de los que se trate se autorice se admita por todo su valor y se acompañará la póliza que acredite la propiedad de aquellos valores, según el artículo 63 de la ley de Administración y Contabilidad.

El contratista tiene la obligación de cumplir las disposiciones de protección obrera comprendidas en la ley de 21 de noviembre de 1931, siendo el total de este presupuesto con emolumentos de contrata el que debe figurar en la proposición.

Uno y otro documento llevarán la firma y fecha del proponente.

Los pliegos para tomar parte en la subasta serán presentados en el Negociado de Construcciones de la Dirección general de Sanidad, Sección Administrativa, hasta las trece horas del día anterior hábil al de la subasta.

Para el caso de que hubiere dos proposiciones iguales se procederá entre los licitadores de ellas por pujas a la llana durante el término de quince minutos, y si aún fueran iguales, se sorteará entre ellos.

La subasta será autorizada por Notario, y el adjudicatario, una vez aprobado el remate, elevará la fianza provisional a definitiva del 10 por 100 del tipo de este último.

Terminado el remate se devolverá a los licitadores los resguardos respectivos de los depósitos que hubieren hecho, su cédula personal, recibo de la contribución y demás documentos presentados, reteniendo únicamente el resguardo del autor y documentos de la proposición declarada como más ventajosa.

Modelo de proposición

Don..., vecino de..., enterado del anuncio, Memoria,

planos, presupuesto y condiciones para ejecutar las obras de construcción de un edificio con destino a Centro de Higiene en Vallecas (Madrid), se compromete a la ejecución de las mismas por la cantidad de... (en letra), pesetas... céntimos con sujeción a los expresados documentos y condiciones.

(Fecha y firma del proponente.)

SUBASTA URGENTE SIMULTANEA EN MADRID Y BARCELONA, PARA LAS OBRAS DEL EDIFICIO DE DEPENDENCIAS DE LA PRIMERA DIVISION ORGANICA

La Jefatura de Tropas y Servicios de Ingenieros y Comandancia de Obras y Fortificación saca en subasta en Madrid y Barcelona las obras comprendidas en el «Proyecto para cuartel de Inválidos, Prisiones Militares y Dependencias militares de Madrid», que se emplazará en el paseo de Ramón y Cajal, la parte que comprende el edificio de Dependencias de la Primera División orgánica.

La celebración de la subasta será el día 12 de junio, a las diez y media, en la Comandancia de Madrid, situada en el patio grande del Ministerio de la Guerra y en la Comandancia de Obras y Fortificación de la cuarta División orgánica (Barcelona). El pliego de condiciones y demás documentos del proyecto estarán de manifiesto en las expresadas Comandancias, desde el día 2 de junio hasta el 11, de nueve a las trece horas. El tipo de subasta es de 2.580.559,58 pesetas, siendo preciso consignar previamente, para tomar parte en la misma, la suma de 129.027,98 pesetas, en metálico o efectos de la Deuda pública, en concepto de fianza. Plazo de ejecución, treinta meses.

SUBASTA PARA LA CONSTRUCCION DE UN GRUPO ESCOLAR EN CEUTA (MARRUECOS)

Se ha señalado para el día 28 de junio, a las doce horas, en el Ministerio de Instrucción pública y Bellas Artes, la subasta para las obras de nueva planta con destino a escuelas graduadas, con cuatro secciones para niños, cuatro para niñas y dos para púrvulos, y locales para comedor, cocina, sala de reconocimiento, con dispensario, y casa del conserje, en Ceuta, por la cantidad total de 449.938,83 pesetas. En el Ministerio de Instrucción pública y Bellas Artes (Sección de construcciones escolares) y en la Delegación del Gobierno de Ceuta, quedan de manifiesto el proyecto y documentación reglamentaria. La admisión de pliegos será hasta las trece horas del día 20 de junio, pudiendo presentarse en el Ministerio y en el Gobierno Civil de cada provincia, o en las Secciones administrativas de Primera enseñanza. Las proposiciones se presentarán suscritas en papel sellado de sexta clase, bajo sobre cerrado, acompañando en otro abierto la carta de pago de la Caja general de Depósitos o de alguna sucursal, que acredite haber consignado trece mil quinientas pesetas en metálico o en efectos de la Deuda pública. La fianza definitiva, será el 10 por 100 de la cantidad en que se adjudique la contrata. El plazo de ejecución de las obras y el de seguro, será de veinticuatro meses. Plazo de garantía, seis meses.

SUBASTA PARA LA CONSTRUCCION DE UN GRUPO ESCOLAR EN LA LINEA DE LA CONCEPCION (CADIZ)

Para el 28 de junio, a las doce horas, se ha señalado la subasta para las obras de nueva planta con destino a dos escuelas graduadas, con tres secciones cada una, para niños y niñas, en la calle de Primero de Mayo, de la Línea de la Concepción (Cádiz), por la cantidad de 155.415,93 pesetas. El proyecto y demás antecedentes, está de manifiesto en el Ministerio de Instrucción pública y Bellas Artes (Sección de construcciones escolares)

y en el Gobierno Civil de Cádiz. Hasta las trece horas del día 20 de junio se admiten pliegos en dicho Ministerio y en el Gobierno Civil de cada provincia, o en las Secciones administrativas de Primera enseñanza. Fianza provisional, 5.000 pesetas en metálico o en efectos de la Deuda pública, y definitiva, el 10 por 100 de la cantidad en que se adjudique la contrata. La subasta se verificará en el Ministerio indicado, en el expresado día y hora. El plazo de ejecución de las obras y el del seguro de incendio, será de veinte meses, y el de garantía se fija en cuatro meses.

Para el indicado día 28 de junio y a las doce horas, también se ha señalado la subasta de las obras de construcción de un edificio con destino a escuelas graduadas, con tres secciones para niños y tres para niñas, que ha de emplazarse en la calle de Benito Pérez Galdós, en la Línea de la Concepción (Cádiz), por el Ministerio de Instrucción pública y Bellas Artes, en la cantidad de 154.527,63 pesetas. Fianza provisional, pesetas 5.000 en metálico o en efectos de la Deuda pública, y definitiva, el 10 por 100 del remate. Plazo de ejecución y seguro de incendio, veinte meses, fijándose el de garantía en cuatro meses.

SUBASTA PARA LAS OBRAS DE NUEVA PLANTA DE UN GRUPO ESCOLAR EN BRIONES (LOGROÑO)

El Ministerio de Instrucción pública y Bellas Artes celebrará el 28 de junio, a las doce horas, subasta para adjudicar las obras de nueva planta con destino a dos escuelas graduadas, con tres secciones para niños y tres para niñas, en Briones (Logroño), por la suma de 85.038,90 pesetas. Queda de manifiesto en la Sección de construcciones escolares de dicho Ministerio y en el Gobierno Civil de Logroño el proyecto y demás antecedentes sobre la subasta, admitiéndose pliegos en dicha sección y en el Gobierno Civil de cada provincia, hasta las trece horas del día 20 de junio. Fianza provisional, 3.000 pesetas, y definitiva, el 10 por 100 de la cantidad que se adjudique la contrata. Plazo de ejecución y seguro de incendio, trece meses, y el de garantía, seis.

SUBASTA PARA LA CONSTRUCCION DE UN GRUPO ESCOLAR EN GRADO (OVIEDO)

El 28 de junio, a las doce horas, por el Ministerio de Instrucción pública y Bellas Artes (Sección de construcciones escolares), se celebrará la subasta de las obras de nueva planta con destino a dos escuelas graduadas, con tres secciones cada una, para niños y niñas, en Grado (Oviedo), por la cantidad de 254.870,15 pesetas. La admisión de pliegos, hasta las trece horas del día 20 de junio en el Ministerio indicado y en el Gobierno Civil de Oviedo. Fianza provisional, 8.000 pesetas, y definitiva, el 10 por 100 de la cantidad en que se adjudique la contrata. Plazo de ejecución y seguro de incendios, será de treinta meses, y el de garantía, de cuatro meses.

SUBASTA PARA LA CONSTRUCCION DE UN EDIFICIO CON DESTINO A ESCUELA EN PATERNA (VALENCIA)

En la Sección de construcciones escolares del Ministerio de Instrucción pública y Bellas Artes y en el Gobierno Civil de Valencia, se encuentra el proyecto y demás antecedentes de la subasta que se celebrará en el Ministerio indicado el día 28 de junio, a las doce horas, para la subasta de las obras de nueva planta con destino a escuela graduada para niñas, con seis secciones, en Paterna (Valencia) por la cantidad total de 155.349,06 pesetas. La admisión de pliegos será hasta

las trece horas del día 20 de junio, pudiendo presentarse en el mismo Ministerio o en el Gobierno Civil de cada provincia. Fianza provisional, 5.000 pesetas, y definitiva, el 10 por 100 de la cantidad que se adjudique la contrata. Plazo de ejecución y seguro de incendios, dieciocho meses, siendo el de garantías, de cuatro.

SUBASTA PARA LA CONSTRUCCION DE UN PABELLON PARA LOS SERVICIOS DE HIGIENE RURAL Y OTRAS DEPENDENCIAS EN NAVALMORAL DE LA MATA (CÁCERES)

En la Dirección General de Sanidad, sita en Madrid, calle de Martín de los Heros, número 2, esquina a la plaza de España, se celebrará el día 8 de junio, a las doce horas, en el tipo de 54.554,49 pesetas la subasta para los servicios de Higiene rural y otras dependencias en Navalmoral de la Mata, provincia de Cáceres. El proyecto, pliego de condiciones y demás antecedentes, estarán de manifiesto en el Negociado de Construcciones de dicha Dirección, de once a trece, hasta el día anterior al de celebrarse la subasta. Los pliegos para tomar parte en la subasta serán presentados en dicha Dirección hasta las trece horas del día antes de la fecha en que se celebrará la subasta. Fianza provisional, el 5 por 100 del importe del presupuesto de contrata.

AYUNTAMIENTO DE BURGOS.—El día 23 de junio y hora de las doce, se celebrará en la Casa Consistorial la subasta para contratar las obras de construcción de tres casas de diez viviendas cada una, en cinco plantas, para los señores maestros, que habrán de emplazarse en el terreno que ocupa el convento de las Calatravas. Las proposiciones se presentarán en las oficinas de la Sección de Obras, hasta las doce del día antes de la subasta. El presupuesto es de 448.525,38 pesetas. Los licitadores consignarán en la Depositaria Municipal, en la Caja de Depósitos o en sus sucursales, el 5 por 100 del presupuesto de la obra, y a quien se le adjudique el remate, prestará fianza del 10 por 100. Las tres casas se construirán en el plazo de dieciocho meses. El proyecto, plano, presupuesto y condiciones estarán de manifiesto en el Ayuntamiento de Burgos.

Modelo de proposición

Don N... N... N..., vecino de..., provincia de..., con domicilio en la calle de..., número..., enterado del anuncio publicado en la «Gaceta de Madrid» y «Boletín Oficial» de la provincia de Burgos y de los pliegos de condiciones para la subasta de las obras de construcción de tres casas de diez viviendas cada una, en cinco plantas, para los señores maestros, se compromete a ejecutarlas con sujeción a los citados pliegos, por la cantidad de... (en letra) pesetas, que habrán de serme entregadas en la forma que determinan las mencionadas condiciones.

(Fecha y firma del interesado.)

AYUNTAMIENTO DE BURGOS.—El día 21 de junio y horas de las doce, se celebrarán en la Casa Consistorial la subasta para contratar las obras de construcción de un Mercado de Abastos en la zona Sur de la ciudad. Presupuesto, 349.933,37 pesetas. Fianza provisional, el 5 por 100 del presupuesto; definitiva, el 10 por 100. Plazo de ejecución, ocho meses. El proyecto plano y acta estarán de manifiesto en la Sección de Obras del Ayuntamiento de Burgos, hasta las doce horas del día anterior al de celebrarse la subasta.

Modelo de proposición

Don N. N. N., vecino de... provincia de..., con domicilio en la calle de..., número...; enterado del anuncio publicado en la «Gaceta de Madrid» y en el «Boletín Oficial» de la provincia de Burgos, y de los pliegos

de condiciones para la subasta de las obras de construcción de un Mercado de Abastos en la zona Sur de la ciudad, se comprometo a ejecutarlas con sujeción a los citados pliegos, por la cantidad de... (en letra) pesetas, que habrán de serme entregadas en la forma que determinan las mencionadas condiciones.

(Fecha y firma del interesado.)

AYUNTAMIENTO DE CANET DE MAR.—Anuncia el concurso de las obras de construcción de una Plaza Mercado con arreglo al proyecto, pliego de condiciones y demás documentos estarán de manifiesto en la Secretaría del Ayuntamiento, en la que se presentarán las proposiciones durante los veinte días hábiles siguientes al de la fecha de publicación en la «Gaceta» (se publicó el 28 de mayo), desde las diez a las trece horas. Siendo la apertura de pliegos de proposiciones el día inmediato a las doce horas, en el Salón del Consistorio. Se tiene que presentar el resguardo de depósito provisional por la cantidad representativa del 2 y medio por 100 del presupuesto de la parte de obra que concurre, debiendo completarlo el adjudicatario hasta el 5 por 100 del importe en que se adjudiquen las obras.

Modelo de proposición

Don..., vecino de..., domiciliado en la calle de..., número..., provisto de cédula personal que exhibe, bien enterado del pliego de condiciones facultativas y económicas que regirán en la ejecución de las obras de construcción del Mercado, como también de los anuncios publicados en la «Gaceta de Madrid» y «Boletín Oficial» de la Generalidad de Cataluña, se comprometo a realizar (la totalidad de la obra o fracción o fracciones que se detallan) con sujeción a las condiciones impuestas, por la cantidad de... (en letra y números) (en el caso de fracciones, señalar las cantidades por conceptos).

(Fecha y firma.)

DIPUTACION PROVINCIAL DE HUESCA.—Celebrará segunda subasta en pública licitación para las obras de construcción, según proyecto en el nuevo edificio del Hospital Provincial y que consisten: en la estructura de hormigón armado de la planta baja y primera, así como el empotramiento de todos los hierros necesarios para continuar dicha estructura, los muros de bloque hueco que correspondan a las plantas y la tapia de cerramiento que se detalla en el presupuesto, por un precio de ejecución total de 253.325,95 pesetas. Fianza provisional, 12.666,90 pesetas. La subasta se celebrará a los veinte días hábiles de publicada en la «Gaceta» (se publicó el 27 de mayo) a las doce horas en el Palacio provincial. Las proposiciones se presentarán en la Secretaría hasta las doce horas del día anterior al que ha de verificarse la subasta.

Modelo de proposición

Don..., que vive en..., calle de..., número..., con cédula personal que acompaña, manifiesta que enterado de las condiciones de la subasta en pública licitación para la construcción de las obras de la estructura de hormigón armado de la planta baja y primera, así como el empotramiento de todos los hierros necesarios para continuar dicha estructura, los muros de bloque hueco que correspondan a estas plantas y tapia de cerramiento, en la cantidad que se detalla en el presupuesto, en el edificio en construcción del Nuevo Hospital provincial, anunciada en la «Gaceta de Madrid» y «Boletín Oficial», conformes en todas y cada una de las condiciones aprobadas, se comprometo a tomar a su cargo la referida obra por el precio de... (aquí la proposición en esta forma): el precio tipo (en letra), o con la baja de tanto por ciento que sea (también en letra). Lugar, fecha y firma del licitador.

CÁCERES.—Por haberse declarado desierta la subasta celebrada el día 18 de abril para la adjudicación de las obras de construcción de un edificio en Zarza la Mayor (Cáceres), con destino a cuatro escuelas unitarias, la Dirección General de Primera Enseñanza ha señalado el día 28 de junio, a las doce horas, para la segunda subasta de las indicadas obras, la que se celebrará con arreglo al presupuesto fijado. Fianza provisional señalada y demás condiciones establecidas para la primera subasta, cuyo anuncio se insertó en la «Gaceta» del 30 de marzo actual.

MÁLAGA.—El día 28 de junio, a las doce horas, se celebrará por la Dirección General de Primera Enseñanza la segunda subasta para la adjudicación de las obras de construcción de un edificio de nueva planta con destino a escuelas graduadas en Alora (Málaga). Dicha segunda subasta se celebrará con arreglo al presupuesto fijado y demás condiciones establecidas para la verificada el 30 de julio de 1929, cuyo anuncio se insertó en la «Gaceta» del 30 de junio del mismo año.

adjudicaciones

A don Julio Montoto Nieto, vecino de Madrid, domiciliado en la avenida de la Plaza de Toros, 15, la subasta referente a la construcción de un edificio con destino a escuelas graduadas con tres secciones para niños y tres para niñas, en Aravaca (Madrid), verificada el 28 de abril, en la cantidad líquida de 123.505,99 pesetas, que resulta una vez deducida la de 40.730,69 a que asciende la baja del 24,80 por 100 hecha en su proposición de la de 164.236,68 pesetas que importa el presupuesto.

A don Juan Iguain Tellería, vecino de Beasain (Guipúzcoa), calle de García Hernández, 7, la subasta referente a la construcción de un edificio con destino a cuatro escuelas unitarias, dos de niños y dos de niñas, en Beasain (Guipúzcoa), verificada el 28 de abril, en la cantidad líquida de 74.058,84 pesetas, que resulta una vez deducida la de 16.643,96 a que asciende la baja del 18,35 por 100 hecha en su proposición, de la de 90.702,80 pesetas que importa el presupuesto de contrata que ha servido de base para la expresada subasta.

A don Cándido Jurado Cejudo, domiciliado en Baeza (Jaén), calle de Emilio Castelar, 24, la subasta referente a las obras de ampliación y reforma del edificio «Granja del Carmen», barrio de San Isidro (Madrid), destinado a escuelas graduadas, con un total de nueve secciones, verificada el 28 de abril en la cantidad líquida de 456.402,40 pesetas, que resulta una vez deducida la de 154.169,36 a que asciende la rebaja del 25,25 por 100 hecha en su proposición, de la de pesetas 610.571,79 que importa el presupuesto de contrata.

OBRAS PUBLICAS

A «Ginés Navarro e Hijos Construcciones, S. A.» con domicilio en Madrid, calle de Floridablanca, número 3, por concurso se les adjudican las obras de nueva construcción del trozo primero de la carretera de Alicante al Caserío de Campello, en la cantidad de 930.000 pesetas.

A esta misma Empresa constructura, se ha adjudicado, por concurso, la ejecución de las obras de ensanche y mejora de la carretera del Puente de San Fernando a El Pardo, entre sus puntos kilométricos 2 y 4, y conforme con la propuesta formulada por el Gabinete Técnico de Acceso y Extrarradio de Madrid en el precio que figura en su proposición, de 122.000 pesetas, y para las mismas clases de obras en la misma carre-

tera, entre sus puntos kilométricos 4 y 7,450, por el precio de 382.000 pesetas.

La Jefatura del Circuito Nacional de Firms Especiales ha adjudicado por subasta a «Ginés Navarro e hijo, Construcciones, S. A.», vecino de Madrid, calle de Floridablanca, 3, la ejecución de las siguientes obras: Riego superficial asfáltico de los kilómetros 586 al 605 de la carretera de Madrid a Cádiz, provincia de Sevilla, por la cantidad de 138.960 pesetas; riego superficial asfáltico de los kilómetros 473 al 481, 495 y 503 al 506 de la carretera de Madrid a Cádiz, provincia de Sevilla, por la cantidad de 49.652 pesetas, y riego superficial asfáltico de los kilómetros 453, 904 al 456 y 462 al 469 de la misma carretera, en la cantidad de 56.868 pesetas.

El Circuito Nacional de Firms Especiales ha adjudicado por subasta las obras que se indican: A Pavimentos Granitvita, S. L., vecino de Madrid, avenida Eduardo Dato, 7, las obras de acopio de piedra y su empleo, para la conservación de los kilómetros 320 al 523 de la carretera de Adanero a Gijón (León), por la cantidad de 79.900 pesetas, a cuya empresa constructora también se le adjudicó las de la misma clase en los kilómetros 298 al 310 de la carretera de Adanero a Gijón, por el precio de 108.900 pesetas. A don José de la Riba Trueba, vecino de Valladolid (calle de José María Lacort, 5), las obras de acopios de piedra machacada y su empleo en los kilómetros 176 al 185 de la carretera de Adanero a Gijón (Valladolid), por la cantidad de 59.821 pesetas. A don Pedro Pastor Ibáñez, vecino de Palencia (calle San Marcos, 15), las obras de igual clase, en los kilómetros 225 al 230 de la carretera de Adanero a Gijón (Valladolid), por la cantidad de 66.835 pesetas. A don Francisco Cachafeiro Cabano, vecino de Pontevedra (calle Eiríña, 56), las mismas obras en los kilómetros 480,400 al 489 de la carretera de Madrid a La Coruña (Lugo), por la cantidad de pesetas 52.976.

A don Benito Malvar, vecino de Pontevedra, las mismas obras en los kilómetros 496 al 507 de la carretera de Madrid a La Coruña (Lugo), por la suma de pesetas 115.000. A don Joaquín del Campo y Piña, vecino de Madrid (Doctor Cárceles, 11), las mismas obras en los kilómetros 263 al 274 de la carretera de Adanero a Gijón (Valladolid), por la cantidad de 110.500 pesetas. A don Jorge Viñuales Aturia, vecino de Zaragoza (Puente Virey, Granja Avícola), las obras de variante de la travesía de Bubierca, en el kilómetro 214 de la carretera de Madrid a Francia por la Junquera (Zaragoza), por la cantidad de 36.977 pesetas. A don Pedro Pastor Ibáñez, vecino de Palencia (San Marcos, 15), de las obras de acopios de piedra y su empleo para conservación de los kilómetros 253 al 249 de la carretera de Adanero a Gijón (Valladolid), por la suma de 123.896 pesetas. A don Zacarías de Dios Domínguez, vecino de Benavente (Zamora), calle Ancha, 17, las mismas obras en los kilómetros 250 al 258 y 260 de la carretera de Adanero a Gijón (Valladolid), por la cantidad de 178.689 pesetas.

A Sociedad Española de Contratas, S. A., vecino de Madrid (calle Florida, 12), las obras de riego superficial asfáltico de los kilómetros 264 al 276 de la carretera de Madrid a Valencia (Valencia), por la cantidad de 91.550 pesetas. A Ginés Navarro e Hijo Construcciones, S. A., vecinos de Madrid (Floridablanca, número 3), las obras de acopio, empleo y riego de los kilómetros 207 al 209 y 213 de la carretera de Murcia a Alicante, Valencia (Valencia), por la cantidad de pesetas 97.981. A don Elpidio Sánchez Marcos, vecino de Salamanca (calle Antonio Gil, 23), las obras de acopios de piedra y su empleo para conservación de los kilómetros 116 al 125 de la carretera de Adanero a Gijón (Salamanca), por la cantidad de 115.777 pesetas. A don Ignacio García Martín, vecino de Segovia (calle Gascos, 8), las mismas obras en los kilómetros 106

al 112 de la carretera de Madrid a LaCoruña, y 113 al 115 de la carretera de Adanero a Gijón (Segovia y Avila), por el precio de 63.639 pesetas, a cuyo adjudicatario también se le otorga la subasta de las obras de igual clase, en los kilómetros 96 al 105 de la carretera de Madrid a La Coruña (Segovia y Avila), por la cantidad de 54.732 pesetas, y las de los kilómetros 86 al 95 de la misma carretera (Segovia), por la suma de 54.530 pesetas.

A «Riegos Alfálticos, S. A.», domiciliada en Madrid (plaza de las Cortes, 3), las de riego superficial asfáltico de los kilómetros 442 al 452 de la carretera de Madrid a Cádiz (Sevilla), por la cantidad de 66.666 pesetas. A don Fulgencio Andaluz López, vecino de Alhama de Aragón (Zaragoza), calle Antonio Pérez, número 2, las obras de variante de la travesía de Terrer, entre los puntos kilométricos 228,418 y 229,590 de la carretera de Madrid a Francia por la Junquera (Zaragoza), por la cantidad de 103.000 pesetas. A don Francisco Cachafeiro Cabano, vecino de Pontevedra (calle Eiríña, 56), las obras de acopio de piedra machacada y su empleo para conservación de los kilómetros 469,500 y 479,800 de la carretera de Madrid a La Coruña (Lugo), por la cantidad de 85.824 pesetas.

disposiciones oficiales de interés

AYUNTAMIENTO DE MADRID

El Ayuntamiento de Madrid para contratar la instalación de líneas para alumbrado y fuerza en el edificio destinado a Escuela Municipal de Artes Industriales y la instalación de calefacción para dicho inmueble, celebrará dos concursos, por los precios tipos de pesetas 22.100 y 29.853, respectivamente. El plazo para ambos concursos es el de treinta días hábiles que empezarán a contarse desde el día siguiente en que aparezca el anuncio en el «Boletín Oficial» de la provincia, en cuyo plazo podrán presentarse proposiciones de diez a una, en el Negociado de Subastas y en las Tenencias de Alcaldía de los distritos de la Inlusa y Latina para el primer concurso, y en las de Palacio y Universidad para el segundo concurso, cuyas proposiciones deberán estar extendidas en papel de la clase sexta, en pliegos cerrados y lacrados, y acompañadas por separado del resguardo que acredite haber consignado en la Caja general de Depósitos o en la Depositaria Municipal la cantidad de 1.105 pesetas para el primero, y 1.492,65 para el segundo, en concepto de depósito provisional, reintegrado con los sellos municipales especiales de subastas, a razón de 15 pesetas por cada 500 o fracción de ellas, durante los expresados días y horas que comprende el plazo del concurso y en los sitios antes mencionados.

Los pliegos de condiciones facultativas y demás antecedentes estarán de manifiesto, durante los mencionados días y horas, en el Negociado de Subastas del excelentísimo Ayuntamiento.

Los licitadores declararán en sus proposiciones las remuneraciones mínimas que habrán de percibir los obreros que utilicen por jornada legal de trabajo y por horas extraordinarias.

Asimismo vienen obligados los licitadores al cumplimiento de la ley de Protección a la producción nacional de 14 de febrero de 1907.

Terminado el plazo del concurso se procederá al día siguiente, a las doce, a la apertura de los pliegos presentados, los cuales pasarán, en unión del expediente, a estudio de la Comisión designada en la condición octava del pliego de las facultativas.

El rematante constituirá en la Caja general de Depósitos, en concepto de fianza definitiva, para garantizar el cumplimiento del compromiso contraído, la cantidad de 2.210 pesetas o 2.325,30 pesetas, respectivamente, que le será devuelta a la terminación del contrato, previa la certificación correspondiente.

Todos cuantos gastos origine este concurso serán de cuenta del adjudicatario.

El Ayuntamiento de Madrid anuncia subasta pública para contratar el derribo y aprovechamiento de los materiales de la finca núm. 15 de la calle de Bravo Murillo, esquina a Fernández de los Ríos, por el precio tipo de 1.000 pesetas. La subasta se celebrará el día 14 de junio, a las doce, en la primera Casa Consistorial (Plaza de la Villa, 4. Salón de Subastas). Fianza provisional, 50 pesetas, y definitiva, 100. Las proposiciones se presentarán durante el plazo de media hora, ante la mesa a estos fines constituida. Los pliegos de condiciones y demás antecedentes relativos a la subasta, estarán de manifiesto en el Negociado de Subastas, todos los días hábiles, hasta el que se efectuará el remate. Comunicada la adjudicación, el contratista, dentro de los diez días, abonará el importe total del remate.

Modelo de proposición

(que deberá extenderse en papel timbrado del Estado de la clase sexta, y al presentarse llevar escrito en el sobre lo siguiente: «Proposición para optar a la subasta de derribo y aprovechamiento de los materiales de la finca número 15 de la calle de Bravo Murillo.»)

D. ..., que vive..., enterado de las condiciones de la subasta en pública licitación para contratar el derribo y aprovechamiento de los materiales de la finca número 15 de la calle de Bravo Murillo, esquina a la de Fernández de los Ríos, anunciada en el «Boletín Oficial» de la provincia, conforme en un todo con las mismas se compromete a tomar a su cargo dicho derribo con estricta sujeción a ellas. (Aquí la proposición en esta forma: por el precio tipo, o con el aumento de— tanto por ciento, en letra—en el precio tipo.)

Asimismo se compromete a que las remuneraciones mínimas que han de percibir los obreros de cada oficio y categoría empleados en las obras por jornada legal de trabajo y por horas extraordinarias no sean inferiores a los tipos fijados por la Junta creada por real orden de 26 de marzo de 1929.

Madrid..., de... de 193...

(Firma del proponente.)

CENTRO DE TRANSMISIONES Y ESTUDIOS TACTICOS DE INGENIEROS

El día 22 de junio, a las diez horas, tendrá lugar en el Centro de Transmisiones y Estudios Tácticos de Ingenieros (sito en el cuartel del Conde Duque, calle Conde Duque) el concurso para la adquisición de los lotes siguientes: Primero, 90 proyectores portátiles, en sus cajas, lámpara y demás accesorios, al precio límite de 400 pesetas uno; segundo, 120.000 metros de cable bifilar para teléfonos de campaña, en bobinas de 33 metros, con sus accesorios, al precio límite de 300 pesetas kilómetro. Se admitirán proposiciones por todos los lotes o por cada uno separado. A las proposiciones deberán acompañarse modelo del material ofrecido, quedando, las que no cumplan este requisito, expuestas a la contingencia de ser rechazadas por falta de elementos de juicio para una elección acertada y con objeto de que el Tribunal pueda apreciar con tiempo suficiente las condiciones de dichos materiales; los modelos deberán ser entregados en las oficinas del Centro, contra recibo, antes de las doce horas del día 17 del mes de junio corriente.

Las proposiciones se presentarán en pliegos cerrados, extendidas en papel sellado de la clase sexta, ajustándose en lo esencial al modelo inserto a continuación:

Modelo de proposición

Don F. T. T., domiciliado en..., y con residencia en..., provincia de..., calle de..., número...; enterado del anuncio publicado en la «Gaceta de Madrid», para la adquisición mediante concurso de...; y enterado también de los pliegos de condiciones que en el mismo se alude, se comprometo a suministrar... a los precios siguientes... (en letra), acompañando, en cumplimiento de lo dispuesto, la cédula personal corriente de... clase, número..., expedida en... a... de... de... (o pasaporte de extranjería en su caso y poder notarial, también en su caso), así como el último recibo de la contribución industrial que le corresponde satisfacer (o en su caso, el certificado de alta, como se indica en el anuncio), juntamente con el desgardo del depósito del 5 por 100, manifestando y consignando al mismo tiempo que los materiales proceden de..., comprometiéndose, de acuerdo con el decreto-ley de 6 de marzo de 1929 («D. O.» núm. 53) y Orden de 17 de junio del mismo año («D. O.» núm. 162), a que las remuneraciones de los obreros empleados no sean inferiores a las fijadas por las organizaciones patronales y obreras de la industria correspondiente.

...de ... de...

(Firma y rúbrica del proponente.)



Se autoriza al Ministerio de la Guerra para que, por la Comisión de Compras de Ingenieros, se adquieran por concurso 90 proyectores portátiles para las Secciones de enlace y transmisiones de Infantería, y 120.000 metros de cable bifilar para teléfonos de campaña, con un importe total de 72.000 pesetas.

Facultando a la Junta de Obras del Puerto de La Coruña para anunciar y celebrar el concurso para el suministro de una locomotora de maniobras para dicho puerto.

Se autoriza la creación en León de una Escuela elemental de Trabajo con jurisdicción en toda la provincia, para al cual la Diputación tiene consignado en su actual presupuesto el crédito necesario, y otra del Ayuntamiento, existiendo un crédito de 10.000 pesetas y otro de 3.000, con igual destino.

Se aprueba el proyecto y presupuesto adicional de aumento de cimentación y alcantarillado de la Prisión provincial de Mujeres, de Madrid, por su total importe de 669.251,25 pesetas, las que ejecutará el contratista de las mismas, dentro de las condiciones en que ejecuta las del proyecto primitivo.

Se aprueba el proyecto redactado por el arquitecto don Eugenio Sánchez Lozano para la reparación y conservación de la Escuela Especial de Minas, en dos pabellones destinados: uno, a Laboratorio, y otro, a las aulas y oficinas, por un presupuesto total de 49.758,31 pesetas, siendo exceptuadas de las formalidades de subasta.

Subastas judiciales de fincas

El día 20 de junio, a las doce de la mañana, en la Sala de Audiencia del Juzgado de Primera instancia número 9, de los de Madrid, se celebrará la tercera subasta sin sujeción a tipo, de la finca sita en esta capital, calle de Francisco Navacerrada, número 42, que comprende una superficie de 2.000 pies cuadrados.

El día 26 de junio, a las doce, se celebrará la subasta de la finca sita en esta capital, calle de Ambrosio Vallejo, número 3, que tiene 1.684,18 pies cuadrados. El tipo de subasta es de 56.000 pesetas. Juzgado de Primera instancia número 9 de los de Madrid.

El 20 de junio, a las once horas, se efectuará, en el Juzgado de Primera instancia número 7, de Madrid, la primera subasta de la finca sita en Madrid, calle de la Abada, número 10 moderno y 16 antiguo, que tiene 5.019 pies cuadrados de superficie. Tipo, 190.000 pesetas.

El día 10 de junio, a las once, se celebrará la subasta, sin sujeción a tipo, de la finca en construcción sita en esta capital, calle de Gabriel Lobo, sin número, con vuelta a la de Francisco Campos. La subasta se celebrará en el Juzgado de Primera instancia número 18, de Madrid.

El día 13 de junio, a las once de la mañana, se celebrará en el Juzgado de Primera instancia número 9, de Madrid, la subasta por primera vez, y en el precio de tasación, o sea, en la cantidad de 114.067,10 pesetas la finca sita en esta capital, calle de Quintana, número 36.

El día 27 de junio, a las once de la mañana, tendrá lugar en el Juzgado de Primera instancia número 16, de Madrid, la venta en pública y tercera subasta, sin sujeción a tipo, de una casa en construcción, sita en el término municipal de Vallecas, en la calle de Teresa Maroto, 6. Superficie, 4.400 pies cuadrados.

El 17 de junio, a las once, se celebrará en el Juzgado de Primera instancia número 16, la venta en pública y segunda subasta, en el tipo de 67.500 pesetas, de una finca en Madrid, calle de Arriaza, 10, provisional. Superficie 9.402,91 pies cuadrados.


El 13 de junio, a las once, se celebrará la tercera subasta, sin sujeción a tipo, en el Juzgado de Primera instancia número 17, de Madrid, de una finca en construcción, en el lado derecho de la calle del Marqués de Zafra. Su perímetro comprende una extensión superficial de 4.066,17 pies cuadrados.

El día 14 de junio, a las once de la mañana, en el Juzgado de Primera instancia número 17, de Madrid, se celebra por primera vez la venta en pública subasta de la finca en construcción número 41 de la calle de Azcona, de esta capital, que comprende una superficie de 4.466,78 pies cuadrados. Tipo, 175.000 pesetas.

El día 16 de junio, a las once, en el Juzgado de Primera instancia número 13, de Madrid, se celebrará por segunda vez, en pública subasta, en la cantidad de pesetas 259.000, la finca en construcción en esta capital, calle de Cristóbal Bordiu, 37.

El día 10 de junio, a las doce de la mañana, en el Juzgado de Primera instancia número 9, de Madrid, se celebrará la venta, en pública subasta, en 130.000 pesetas, de la casa en construcción situada en esta capital, en el paseo de Extremadura, 129, que comprende una superficie de 10.304 pies cuadrados.

El día 30 de junio, a las once de la mañana, se celebrará en el Juzgado de Primera instancia número 12, de Madrid, la venta en pública subasta, por la suma de 100.000 pesetas, la finca en el paseo de la Dirección, número 7. Superficie, 4.260,50 pies cuadrados.

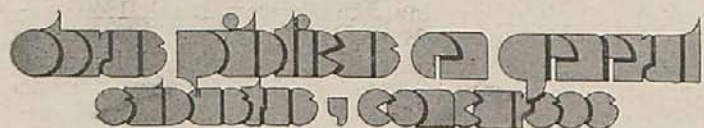

COMISION DE ENLACES FERROVIARIOS DE MADRID.—Se convoca a concurso la ejecución de las obras correspondientes al trozo sexto de la segunda sección del Enlace de la estación de Atocha con la de Las Matas. El proyecto, con su pliego de condiciones, se halla de manifiesto durante las horas de oficina, en la Secretaría de la Comisión de Enlaces Ferroviarios de Madrid (plaza de las Cortes, 6), hasta las catorce horas del día 5 de junio. Las proposiciones se admitirán hasta la misma hora y día, consignándose previamente como garantía 20.000 pesetas en metálico o efectos de la Deuda pública. La apertura de pliegos se verificará a las dieciséis horas del mismo día, en la indicada Oficina. El contratista dará principio a los trabajos dentro de los quince días siguientes a la firma de la escritura.

GABINETE TECNICO DE ACCESOS Y EXTRA-RRADIO.—Convoca a concurso público la ejecución de diversas obras, cuyas proposiciones se admitirán en la Secretaría del Gabinete hasta las doce horas del día 19 de junio. Las aperturas de pliegos se verificará a las doce horas y treinta minutos del día 20 de junio, en las Oficinas del Gabinete. Los pliegos de condiciones, planos, etc., estarán de manifiesto en las oficinas de dicho Gabinete, situadas en Madrid, plaza de las Cortes, número 8, hasta el 19 de junio, a las doce horas.

OBRAS QUE SALEN EN SUBASTAS

Arquerías entre la Gran Plaza y el paseo de la Castellana, primera sección. Presupuesto, 2.316.028,47 pesetas. Fianza, 75.000 pesetas en metálico o efectos de la Deuda pública.

Arquerías entre la Gran Plaza y el paseo de la Castellana, segunda sección. Presupuesto, 2.456.210,22 pesetas. Fianza, 75.000 en metálico o en efectos de la Deuda pública.

Arquerías entre la Plaza de la República y el paseo de Raimundo Fernández Villaverde. Presupuesto, 2.491.024,50. Fianza, 75.000 pesetas en metálico o en efectos de la Deuda pública.

GABINETE TECNICO DE ACCESOS Y EXTRA-RRADIO

Convocatoria en concurso público para la ejecución de las obras de la carretera de Fuencarral al kilómetro 2 de la del Puente de San Fernando a El Pardo. Presupuesto, 525.845,97 pesetas. Los pliegos de condiciones facultativas particulares y económicas, así como los planos y presupuesto del proyecto, se hallan de manifiesto en las oficinas de dicho Gabinete (plaza de las Cortes, 8, segundo, derecha, Madrid) hasta las doce horas del día 10 de junio, hasta cuya día y hora en la Secretaría se admiten las proposiciones, las que se presentarán en dos pliegos: uno cerrado y lacrado que contenga la proposición en papel sellado de la clase sexta, y otro abierto, en el que se incluirán todos los documentos relativos a la personalidad del concursante y el resguardo del depósito para tomar parte en el concurso, que será de 30.000 pesetas en metálico o en efectos de la Deuda pública al tipo de cotización asignado por las disposiciones vigentes. La apertura de pliegos se verificará a las doce horas del día doce de junio en las oficinas del Gabinete. Presentarán los concursantes una relación de las obras por ellos ejecutadas y los datos que estimen convenientes para justificar su solvencia técnica y económica.

DELEGACION DE LOS SERVICIOS HIDRAULICOS DEL EBRO.—Saca a subasta la ejecución de la parte del primer trozo del canal de Bárdenas, comprendido entre los perfiles 111 al 123. El presupuesto de contrata es de 438.142,97 pesetas. El proyecto, pliego de condiciones, modelo de proposición etc., estarán de manifiesto en el domicilio de la Delegación de los Servicios Hidráulicos del Ebro, avenida de la República, número 20, Zaragoza. La subasta se celebrará en el expresado domicilio a las once horas del día 19 de junio. Depósito provisional, 15.144,30 pesetas. El plazo para la ejecución de las obras será hasta el 31 de diciembre próximo.

AYUNTAMIENTO DE VILLANUEVA DE CASTELLON (VALENCIA).—Se saca por segunda vez a subasta pública, por plazo de veinte días, a partir de la publicación en la «Gaceta» (se insertó el 17 de mayo), la ejecución de las obras de alcantarillado y urbanización de la villa, con sujeción al proyecto y pliego de condiciones.

MINISTERIO DE OBRAS PUBLICAS.

Dirección General de Puertos

El día 29 de junio, a las doce horas se procederá a la apertura de pliegos que se presenten al concurso de ejecución de las obras de habilitación del puerto de Mahón (Baleares), para amarradero de grandes buques, cuyo presupuesto de contrata es de 6.401.115,66 pesetas. El concurso se celebrará en Madrid ante la Dirección General de Puertos del Ministerio de Obras Públicas, donde se encuentra de manifiesto el proyecto y en la Jefatura de Obras Públicas de la provincia de Baleares. Las proposiciones sólo se admiten en el Negociado del Ministerio en las horas hábiles de oficina hasta el día 24 de junio. Fianza provisional, 64.011,15 pesetas en metálico.

Conservación y reparación de carreteras

Hasta las trece horas del día 16 de junio se admitirán en el Negociado de Conservación y Reparación de Carreteras del Ministerio de Obras públicas y en todas las Jefaturas de Obras públicas de la Península, a horas hábiles de oficina, proposiciones para optar a las subastas que a continuación se indican, las que se verificarán en la Dirección General de Caminos (Ministerio de Obras públicas) el día 21 de junio, a las diez horas. El proyecto, pliego de condiciones, modelo de proposición y disposiciones sobre la forma y condiciones de su presentación, estarán de manifiesto en el Ministerio de Obras públicas y en la Jefatura de Obras públicas de la provincia en que se ejecutan, en los días y horas hábiles de oficina.

CARRETERAS QUE SALEN A SUBASTA

Riego asfáltico en los kilómetros 1 al 3,600 de la carretera de Masegoso a Sacedón. Presupuesto, pesetas 29.478,85. Fianza provisional, 800 pesetas. Plazo de ejecución, cuatro meses.

Riego asfáltico en los kilómetros 1 al 9 y 13,500 al 18 de la carretera de Torija a Masegoso. Presupuesto, pesetas 122.608,63. Fianza provisional, 3.675. Plazo de ejecución, ocho meses.

Riego asfáltico en los kilómetros 130 al 140 de la carretera de Albaladejito a Guadalajara. Presupuesto, pesetas 61.610,56. Fianza provisional, 1.845 pesetas. Plazo de ejecución, seis meses.

Reparación con riego asfáltico, en los kilómetros 114 al 129 de la carretera de Albaladejito a Guadalajara. Presupuesto, 67.408,92 pesetas. Fianza provisional, pesetas 2.020. Plazo de ejecución, seis meses.

Reparación del firme y riego semiprofundo asfáltico, en los kilómetros 69, 70 y 71 de la carretera de Tarazona a Francia. Presupuesto, 65.148,07 pesetas. Fianza provisional, 1.950 pesetas. Plazo de ejecución, seis meses.

Reparación del firme y riego semiprofundo asfáltico, en los kilómetros 23 al 27 de la carretera de Alcolea del Pinar a Paredenes. Presupuesto, 99.894,75 pesetas. Fianza provisional, 2.995 pesetas. Plazo de ejecución, seis meses.

Riego asfáltico en los kilómetros 6 al 7,593 de la carretera de Gárgoles de Abajo a los Baños de Trillo. Presupuesto, 16.251,63 pesetas. Fianza provisional, pesetas 485. Plazo de ejecución, tres meses.

Reparación del firme con doble riego superficial de betún asfáltico, en los kilómetros 51 al 59 de la carretera de Zaragoza a Francia. Presupuesto, 197.593 pesetas. Fianza provisional, 5.925 pesetas. Plazo de ejecución, ocho meses.

Reparación, explanación y firme con doble riego superficial de betún asfáltico, en los kilómetros 9 al 12 de la carretera de Huesca a Monzón. Presupuesto, pesetas 123.489,48. Fianza provisional, 3.700 pesetas. Plazo de ejecución, ocho meses.

Reparación del firme con riegos superficiales con betún asfáltico, en los kilómetros 0,504 al 8 de la carretera de Huesca a Monzón. Presupuesto, 121.963,30 pesetas. Fianza provisional, 3.995 pesetas. Plazo de ejecución, ocho meses.

Reparación del firme con doble riego superficial asfáltico, en los kilómetros 48 al 50 y 60 al 62 de la carretera de Zaragoza a Francia. Presupuesto, 186.496,65 pesetas. Fianza provisional, 5.590 pesetas. Plazo de ejecución, ocho meses.

Reparación, explanación y firme con doble riego superficial de betún asfáltico, en los kilómetros 7 al 10 de la carretera de Monzón a Almacellas. Presupuesto, 122.843 pesetas. Fianza provisional, 3.685 pesetas. Plazo de ejecución, ocho meses.

Reparación, explanación y firme con doble riego superficial de betún asfáltico, en los kilómetros 2 al 6 de la carretera de Monzón a Almacellas. Presupuesto, pesetas 137.611,87. Fianza provisional, 4.125 pesetas. Plazo de ejecución, ocho meses.

Riego superficial de alquitrán y emulsión asfáltica, en los kilómetros 17 al 21 de la carretera de Cristierna a Palanquinos. Presupuesto, 47.868,75 pesetas. Fianza provisional, 1.430 pesetas. Plazo de ejecución, seis meses.

Riegos con emulsión asfáltica, en los kilómetros 2,116 al 2,858 de la carretera de Ponferrada a La Espina y kilómetros 1 al 3 de la carretera de Ponferrada a la Espina y la de Tonal a Santalla. Presupuesto, pesetas 36.677,11. Fianza provisional, 1.190 pesetas. Plazo de ejecución, seis meses.

Riego superficial de emulsión asfáltica, en los kilómetros 104 al 107 de la carretera de Sahagún a las Arriendas. Presupuesto, 44.505 pesetas. Fianza provisional, 1.355. Plazo de ejecución, seis meses.

Reparación del firme y riego profundo, con emulsión asfáltica, en los kilómetros 0 al 0,925 de la carretera de Sahagún a Valencia de Don Juan. Presupuesto, pesetas 33.347,12. Fianza provisional, 1.000 pesetas. Plazo de ejecución, cuatro meses.

Riegos de alquitrán y betún en los kilómetros 1 y 2 de la carretera de León a Campo de Caso (Sección de Boñar a Iarna). Presupuesto, 20.803,50 pesetas. Fianza provisional, 620 pesetas. Plazo de ejecución, cuatro meses.

Pavimentación con empedrado concertado en la rampa de la estación del ferrocarril, en Menvibres. Presu-

puesto, 49.961,48 pesetas. Fianza provisional, 1.495 pesetas. Plazo de ejecución, seis meses.

Pavimentación con adoquinado en los kilómetros 80,400 al 80,570 de la carretera de Rionegro, a la de León a Caboalles. Presupuesto, 39.324,82 pesetas. Fianza provisional, 1.175 pesetas. Plazo de ejecución, seis meses.

Pavimentación con empedrado concertado en los kilómetros 80,580 al 81,250 de la carretera de Rionegro a la de León a Caboalles. Presupuesto, 85.605,43 pesetas. Fianza provisional, 2.565 pesetas. Plazo de ejecución, seis meses.

Pavimentación con empedrado concertado, en los kilómetros 77 al 77,610 de la carretera de Rionegro a la de León a Caboalles. Presupuesto, 78.173,78 pesetas. Fianza provisional, 2.345 pesetas. Plazo de ejecución, seis meses.

Jefaturas de Obras Públicas

LEON.—Hasta las trece horas del día 12 de junio, admitirá esta Jefatura y las de las provincias de Oviedo, Santander, Palencia, Valladolid, Zamora, Orense y Lugo, proposiciones para optar a las Subastas de las obras que abajo se expresan, siendo su plazo de ejecución el de seis meses a contar de su comienzo. Las subastas se verificarán en la Jefatura de la provincia de León, el día 19 de junio, a las once horas. El proyecto, pliego de condiciones y disposiciones sobre la forma y condiciones de la proposición, estarán de manifiesto en la Jefatura de León.

— CARRETERAS QUE SALEN A SUBASTA —

Reparación de explanación y firme de los kilómetros 1 al 5 de la carretera de tercer orden de Astorga a Pandorado. Presupuesto de contrata, 49.174 pesetas. Fianza provisional, 1.475,22 pesetas.

Reparación de explanación y firme de los kilómetros 6 al 10 de la carretera de Villafraña del Bierzo al ferrocarril de Palencia a La Coruña, cuyo presupuesto asciende en total, a 30.671,99 pesetas. Fianza provisional, 920,16 pesetas.

Reparación de explanación y firme de los kilómetros 52 al 54 de la carretera de tercer orden de León a Caboalles. Presupuesto de contrata, 33.327 pesetas. Fianza provisional, 999,81.

Reparación de explanación y firme de los kilómetros 77 al 80 de la carretera de tercer orden de León a Caboalles. Presupuesto, 53.692 pesetas. Fianza provisional, 1.610,46 pesetas.

Reparación del firme en los kilómetros 286 al 288 de la carretera de primer orden de Madrid a La Coruña. Presupuesto, 47.374,25 pesetas. Fianza provisional, 1.421,23 pesetas.

Reparación de explanación y firme de los kilómetros 299 al 301 de la carretera de primer orden de Madrid a La Coruña. Presupuesto: 38.978,10 pesetas. Fianza provisional, 1.169,54 pesetas.

Reparación de explanación y firme de los kilómetros 302 y 303, y doble riego con emulsión asfáltica, en los kilómetros 301 al 302,775 de la indicada carretera. Presupuesto, 48.384,53 pesetas. Fianza provisional, pesetas 1.451,54.

Reparación del firme en los kilómetros 62 al 64 de la de Villacastín a Vigo a León. Presupuesto, pesetas 36.844,85. Fianza provisional, 1.105,34 pesetas.

Riego superficial, emulsión asfáltica en los kilómetros 96 al 98 de la carretera de segundo orden de la de Villacastín a Vigo a León. Presupuesto, 35.075 pesetas. Fianza provisional, 1.052,25 pesetas.

Reparación de explanación y firme de los kilómetros 13 al 17 de la carretera de tercer orden de Mayorga a Villamañán. Presupuesto, 56.925 pesetas. Fianza provisional, 1.707,75 pesetas.

Reparación, explanación y firme de la carretera de

segundo orden de Ponferrada a La Espina, kilómetro 5 al 7, y tercer orden de Toral de los Vados a Santalla de Oscos, kilómetros 25 y 26. Presupuesto, pesetas 50.352,75. Fianza provisional, 1.510,58 pesetas.

Reparación de explanación y firme de los kilómetros 44 y 45 y doble riego de alquitrán en los kilómetros 8 y 9 de la carretera de Ponferrada a La Espina. Presupuesto, 40.129,25 pesetas. Fianza provisional, pesetas 1.203,88.

Las certificaciones de estas subastas se harán efectivas en dos anualidades.

LERIDA.—Hasta las trece horas del día 12 de junio se admitirán en el Registro de esta Jefatura y en los de las provincias de Barcelona, Tarragona, Girona, Zaragoza y Huesca, a horas hábiles de oficina, las proposiciones para optar por separado a las subastas de carácter urgente, que se dirán, cuyos plazos de ejecución son de seis meses, a contar desde un mes de la adjudicación definitiva. Las subastas se verificarán en la Jefatura de Obras públicas, el día 17 de junio, a las diez horas.

— CARRETERAS QUE SALEN A SUBASTA —

Acopios y empleo de los kilómetros 55 al 71 de la carretera de Lérida a Puigcerdá. Presupuesto, pesetas 30.817,82. Fianza provisional, 925 pesetas.

Acopios y empleo y riego asfáltico de los kilómetros 1 y 29 al 31 de la carretera de Cervera a Pons. Presupuesto, 26.656,42 pesetas. Fianza provisional, 800 pesetas.

Acopios y empleos de los kilómetros 16 al 21 de la carretera de Cervera a Agramunt. Presupuesto, pesetas 35.755,38. Fianza provisional, 1.012 pesetas.

Acopios y empleo de los kilómetros 7 al 11, y 1 al 4, de las carreteras de Balaguer a Tarroja y Tarroja a la de Folqué a Jorba. Presupuesto, 34.207,79 pesetas. Fianza provisional, 1.026 pesetas.

Acopios y empleo de los kilómetros 5 y 11 al 17 de la carretera de Solsona a Ribas. Presupuesto, 35.529,25 pesetas. Fianza provisional, 1.065 pesetas.

Acopios y empleo de los kilómetros 1 al 5 y 9 y 10 de la carretera de la Basella a Manresa a Sanahuja. Presupuesto, 29.031,58 pesetas. Fianza provisional, pesetas 870.

Acopios y empleo, con riego de alquitrán, de los kilómetros 18.600 al 22.600 de la carretera de Balaguer a la frontera francesa. Presupuesto, 45.232,95 pesetas. Fianza provisional, 1.356 pesetas.

Acopios y empleo de los kilómetros 24 al 51, 56 al 65, 68 al 76 y 116 al 125 de la carretera de Balaguer a la frontera francesa. Presupuesto, 33.697,58 pesetas. Fianza provisional, 1.010 pesetas.

Acopios y empleo de los kilómetros 179 al 189 de la carretera de Balaguer a la frontera francesa. Presupuesto, 32.637 pesetas. Fianza provisional, 980 pesetas.

Acopios y empleo de los kilómetros 1 al 5 de la carretera de Alcaraz al kilómetro 10 de la de Albalate a Binéfar. Presupuesto, 36.327,42 pesetas. Fianza provisional, 1.090 pesetas.

Acopios y empleo de los kilómetros 18 al 21 de la carretera de Lérida a Pont de Suert. Presupuesto, pesetas 41.107,10. Fianza provisional, 1.233 pesetas.

Acopios y empleo de los kilómetros 23 al 28 de la carretera de Lérida a Tarragona. Presupuesto, pesetas 35.865,90. Fianza provisional, 1.075 pesetas.

Acopios y empleo y riego asfáltico superficial de los kilómetros 12 al 14 de la carretera de Lérida a Huesca. Presupuesto, 53.934,87 pesetas. Fianza provisional, 1.618 pesetas.

Acopios y empleo de los kilómetros 3 al 6 de la carretera de Lérida a Flix. Presupuesto, 22.709,62 pesetas. Fianza provisional, 681 pesetas.

TERUEL.—Hasta las trece horas del día 9 de ju-

nio se admitirán en esta Jefatura y en las de las provincias de Castellón, Cuenca, Guadalajara, Valencia, Tarragona y Zaragoza, en las horas hábiles de oficina, proposiciones para optar a las primeras subastas de las obras que se reseñarán, las que se ejecutarán en el plazo de seis meses, a contar del comienzo de las mismas. Las subastas se celebrarán en la Jefatura de Obras públicas de Teruel, el día 14 de junio, a las once horas. Los proyectos, pliegos de condiciones, modelos de proposiciones y disposiciones sobre la forma y condiciones de su presentación estarán de manifiesto en la Jefatura de Obras públicas de Teruel, en los días y horas hábiles de oficina.

— CARRETERAS QUE SALEN A SUBASTA —

Conservación de explanación y firme en los kilómetros 16 al 20 de la carretera de Caudé a El Pobo. Presupuesto, 22.904,55 pesetas. Fianza provisional, pesetas 687,14.

Conservación de explanación y firme de los kilómetros 106 al 109 de la carretera de Alcolea del Pinar a Tarragona. Presupuesto, 31.337,50 pesetas. Fianza provisional, 940,12 pesetas.

Conservación de explanación y firme de los kilómetros 28 al 52 de la carretera de Monreal a Aliaga. Presupuesto, 22.392,80 pesetas. Fianza provisional, pesetas 671,78.

Conservación de explanación y firme de los kilómetros 185 al 189 de la carretera de Alcolea del Pinar a Tarragona. Presupuesto, 25.777,48 pesetas. Fianza provisional, 773,32 pesetas.

Conservación con riego superficial de alquitrán deshidratado en caliente, en los kilómetros 1, 2 y 1 al 4 de las carreteras de Albalate a Cortes y Albalate a Val de Zafán. Presupuesto, 26.082 pesetas. Fianza provisional, 782,46 pesetas.

Conservación del firme, incluso su empleo y riego de alquitrán deshidratado en caliente, en los kilómetros 248 al 250 de la carretera de Alcolea del Pinar a Tarragona. Presupuesto, 38.956,25 pesetas. Fianza provisional, 1.168,68 pesetas.

Conservación con riego superficial de alquitrán caliente deshidratado, de los kilómetros y y 2 y ramal de la carretera de Alcañiz a Caspe. Presupuesto, 11.012 pesetas. Fianza provisional, 1.330,37 pesetas.

Conservación de explanación y firme en los kilómetros 10 al 16 de la carretera de Monreal a Aliaga. Presupuesto, 27.893,25 pesetas. Fianza provisional, pesetas 856,80.

Conservación de explanación y firme de los kilómetros 32 al 35 de la carretera de Teruel a Cantavieja. Presupuesto, 18.917,50 pesetas. Fianza provisional, 567,52 pesetas.

Conservación, explanación y firme en los kilómetros 8 al 11 de la carretera de Teruel a Cortes. Presupuesto, 18.236,70 pesetas. Fianza provisional, 547,10 pesetas.

Conservación, explanación y firme en los kilómetros 224, 225 y 230 de la carretera de Alcolea del Pinar a Tarragona. Presupuesto, 16.070,10 pesetas. Fianza provisional, 482,10 pesetas.

Conservación, explanación y firme en los kilómetros 4 al 8 de la carretera, de la de Zaragoza a Teruel a la de Caudé a El Pobo. Presupuesto, 17.806,89 pesetas. Fianza provisional, 534,21 pesetas.

Conservación, explanación y firme en los kilómetros 1 al 3 de la carretera de Teruel a Masegoso. Presupuesto, 13.383,95 pesetas. Fianza provisional, 401,52 pesetas.

ZARAGOZA.—Hasta las trece horas del día 8 de junio se admitirán proposiciones en el Registro de la Sección de Fomento de la Jefatura de Zaragoza y en las de las provincias de Huesca, Teruel, Logroño, Guadalajara, Soria, Tarragona y Lérida a horas hábiles de oficina, para optar a las subastas que se describen a

continuación, que se ejecutarán en el plazo de seis meses. Las subastas se verificarán ante la Jefatura de Obras públicas de la provincia de Zaragoza, el día 12 de junio, a las diez horas. Los proyectos, pliegos de condiciones, modelos de proposición y disposiciones sobre la forma y condiciones de presentación, estarán de manifiesto en el Registro de la Sección de Fomento de la Jefatura de Zaragoza, en los días y horas hábiles de oficina, así como en el Negociado de Conservación y Reparación de Carreteras del Ministerio de Obras públicas.

CARRETERAS QUE SALEN EN SUBASTA

Reparación de explanación y firme, con doble riego superficial bituminoso, de los kilómetros 50 al 52 de la carretera de Zaragoza a Teruel. Presupuesto, pesetas 67.861,50. Fianza provisional, 2.036 pesetas.

Reparación de explanación y firme, con doble riego superficial bituminoso, de los kilómetros 53 al 54 de la carretera de Zaragoza a Teruel. Presupuesto, 45.264 pesetas. Fianza provisional, 1.270 pesetas.

Doble riego superficial bituminoso, reparación de los kilómetros 55 al 60 de la carretera de segundo orden de Zaragoza a Teruel. Presupuesto, 65.550. Fianza provisional, 1.970 pesetas.

Reparación de explanación y firme de los kilómetros 43 y 44, con riego de emulsión asfáltica, de la carretera de Gallur a Agreda. Presupuesto, 41.037,75 pesetas. Fianza provisional, 1.232 pesetas.

Reparación de explanación y firme, con riego de emulsión asfáltica, de los kilómetros 28,500 al 41,400 de la carretera de Gallur a Agreda. Presupuesto, pesetas, 52.854. Fianza provisional 1.586 pesetas.

Reparación de explanación y firme de los kilómetros 45 al 47, con riego de emulsión asfáltica, de la carretera de Gallur a Agreda. Presupuesto, 56.902 pesetas. Fianza provisional, 1.710 pesetas.

Reparación de explanación y firme de los kilómetros 30 al 31 de la carretera de tercer orden de Zaragoza a Castellón. Presupuesto, 54.640 pesetas. Fianza provisional, 1.640 pesetas.

Reparación de firme con riego semiprofundo de be-

tún asfáltico, de los kilómetros 14 al 16 de la carretera de tercer orden, de Ventas de Santa Lucía a Quinto. Presupuesto, 53.647,50 pesetas. Fianza provisional, pesetas 1.610.

Reparación de explanación y firme de los kilómetros 23 al 26 de la carretera de tercer orden, de Escatrón a Gandesa. Presupuesto, 27.401,05 pesetas. Fianza provisional, 825 pesetas.

Reparación, explanación y firme de los kilómetros 19 al 24 de la carretera de tercer orden, de María al confín de Teruel. Presupuesto, 44.919 pesetas. Fianza provisional, 1.350 pesetas.

Reparación, explanación y firme con riego semiprofundo de betún asfáltico de los kilómetros 17 al 19 de la carretera de tercer orden, de Ventas de Santa Lucía a Quinto. Presupuesto, 57.376,38 pesetas. Fianza provisional, 1.725 pesetas.

Reparación con riego de emulsión asfáltica de los kilómetros 17 al 18 de la carretera de primer orden, de Zaragoza a Francia. Presupuesto, 29.026 pesetas. Fianza provisional, 875 pesetas.

Reparación de firme y riego con emulsión asfáltica, de los kilómetros 23, 24 y 2 Hm. del 23 de la carretera de primer orden de Zaragoza a Francia. Presupuesto, 60.253,71 pesetas. Fianza provisional, 1.815 pesetas.

Reparación de explanación y firme de los kilómetros 4 y 5 de la carretera de tercer orden de Gallur a Sangüesa. Presupuesto, 36.529,75 pesetas. Fianza provisional, 1.100 pesetas.

Reparación de riego con emulsión asfáltica, de los kilómetros 22 al 25 de la carretera de segundo orden, de Zaragoza a Teruel. Presupuesto, 24.012 pesetas. Fianza provisional, 725 pesetas.

Reparación de riego con emulsión asfáltica, de los kilómetros 30 y 31 de la carretera de tercer orden, de Gallur a Agreda. Presupuesto, 19.941 pesetas. Fianza provisional, 600 pesetas.

Reparación, explanación y firme de los kilómetros 13 al 20 y 74 al 78 de la carretera de tercer orden, de Gallur a Sangüesa. Presupuesto, 12.184,25 pesetas. Fianza provisional, 370 pesetas.

La publicidad que se inserta en la revista "PROYECTOS Y CONSTRUCCIONES"

es la más eficaz, por ser leída por Arquitectos, Ingenieros, Aparejadores, Maestros de obras, propietarios e
— industriales de la Construcción —

*Pida nuestra tarifa de publicidad,
que es la más económica, al*


APARTADO DE CORREOS 187
— MADRID —




Casa para dos familias en Schlachtensee, cerca de Berlín. Fachada al jardín.

ARQUITECTO:

JOSE VASSILIERE
BERLIN

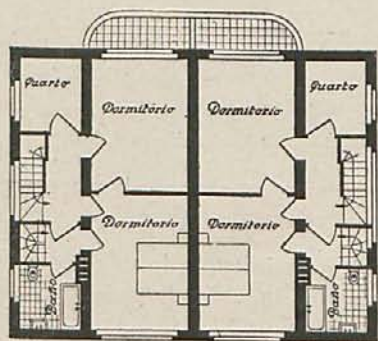

PLANTA ALTA

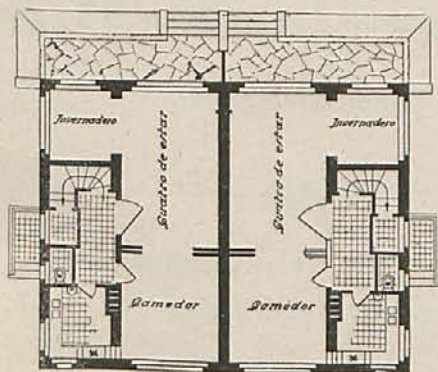

PLANTA BAJA

← 1 : 300



Fachada a la calle.

Casa para dos familias de 163 m.² de superficie. Cada parte de la casa contiene una vivienda de 5 1/2 habitaciones con invernadero. Las paredes exteriores y la de separación tienen un grosor de 38 cms. Cada vivienda va provista de calefacción central.

grandes de la construcción

• • Saneamiento de edificios • •

VALENTIN GONZALEZ

Vidriero y Fontanero

Saneamientos. Forrados de zinc y plomo
Montesa, núm. 15 MADRID Teléfono 52233

Manuel Vázquez Acebo

Fontanero y Vidriero

Abascal, 13 MADRID Teléf. 34102

BONIFACIO GARCIA

*FONTANERO Y VIDRIERO
PRESUPUESTOS GRATIS*

ARTURO SORIA, NÚM. 100 CHAMARTIN (MADRID)

Taller de Fontanero y Vidriero

de la

VIUDA DE MATIAS MOLERO

Cisne, núm. 9 MADRID Teléfono 30528

VALENTIN FERNANDEZ

Maestro Fontanero.-Instalaciones Sanitarias.

Calle Posterior Occidental, 3 Teléfono número 59592
Carretera Hortaleza (Ciudad Lineal)

Maderas. - Carpinterías.

• • • • Ebanisterías • • • •

ALMACEN DE MADERAS

ANTONIO PEREZ PEREZ

TETUAN DE LAS VICTORIAS

Av. de la Libertad, 48.-Teléf. 34001

Taller Mecánico de Carpintería

de

José Moreno Giménez

*Portadas para tiendas y carpintería en
general.-Presupuestos gratis.*

Doctor Santero, 8 Teléfono 35549 MADRID
(Cuatro Caminos)

Taller de Carpintería y Fábrica de Muebles

RUFINO FUENTES

Presupuestos gratis

Donoso Cortés, 28 MADRID Teléfono 34158

• • • Maestros poceros • • •

MATIAS CHICHARRO

Maestro pocero matriculado

Se hace toda clase de obra de pocería en Madrid y provincias.
Barrañón, núm. 24 MADRID Teléfono 19632

• • Pintura y revoco • •

MANUEL MARTINEZ DIAZ

MAESTRO PINTOR

Blasco Ibáñez, 13 (Tetuán de las Victorias)

PRADOS
PINTURA

Españoleto, 23 MADRID Teléf. 33199

AGUSTIN RUIZ CONEJO

REVOCO PINTURA DECORACIÓN

Verónica, 13 y 15 MADRID Teléf. 12824

JOSE SORLI

ESTUQUISTA A LA CATALANA

*Imitaciones a piedra mate, rústicas y mármol
a fuego - Dibujos bajorrelieve y esgrafiados*

María de Guzmán, 31 MADRID Teléf. 36109

Materiales de Construcción

Teja Plana de
ALICANTE

Cerámica Babel y
Unión Exportadora

B R E A

PUENTE VALLECAS.-Teléfono 72776

MATERIALES DE CONSTRUCCION

Aviso

D. Luis Prados, el prestigioso pintor-decorador ha
trasladado sus oficinas a la calle Españoleto, 23.-Te-
léfono número 33199.

Vicente Pastor Illán

TALLER MECANICO

Toda clase de reparaciones

:- Presupuestos gratis :-

Viella, núm. 1 Teléfono 45531
(Dehesa de la Villa) MADRID


OBRAS TERMINADAS POR
EL AYUNTAMIENTO DE
MADRID

LOS MERCADOS DE ABASTOS DE "TIRSO DE MO- LINA" Y "VALLE- HERMOSO"

ARQUITECTOS: LUIS
BELLIDO Y LEOPOL-
DO ULLED.—CONS-
TRUCTOR: JUAN MO-
RENO RUS

MERCADO DE VALLE-
HERMOSO. PLANTA BAJA
ARQUITECTO: ENRIQUE
PFITZ LOPEZ.—CONSTRUC-
TOR: JOAQUIN GUTIE-
RREZ MANTILLA.

*Plano de situación de los puestos locales y servicios de
saneamiento del Mercado de Tirso de Molina. Escala 1:100.*

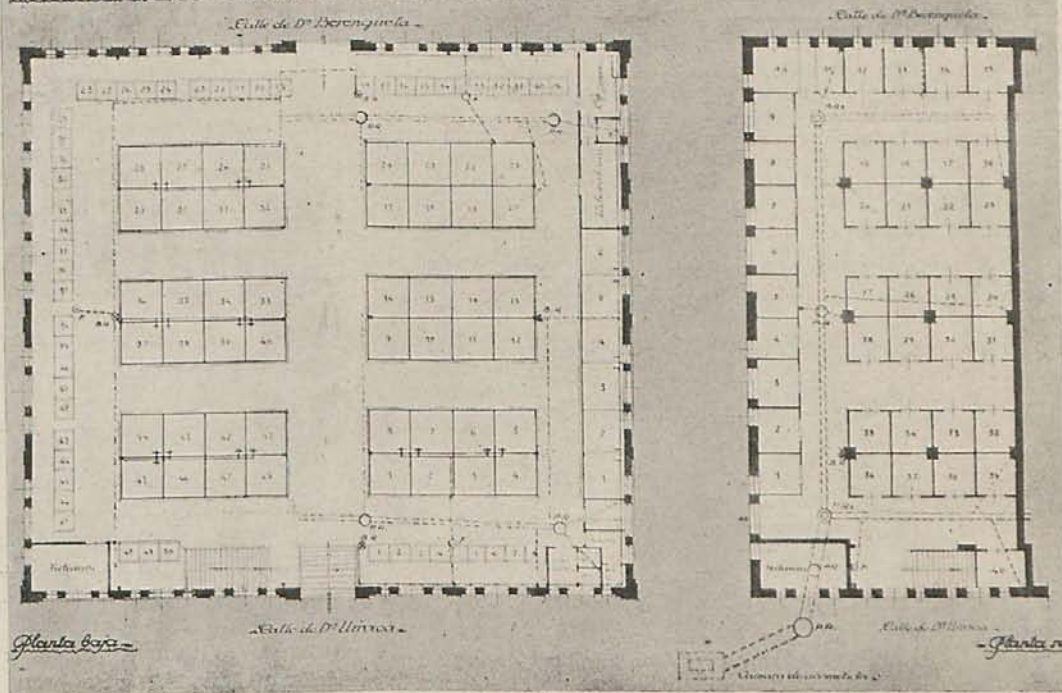

"TIRSO MOLINA"

Se levanta en la plaza de Tirso de Molina, formada entre las calles de Doña Berenguela y Doña Urraca, en solar de 1.221 metros cuadrados de superficie.


El edificio, que ha tenido un coste de pesetas 450.000, consta de semisótano y planta baja. La primera de ellas está destinada para almacenes y en la superior se encuentran instalados 54 puestos y 50 para ambulantes, además del laboratorio, oficina, vertedero, W. C. etcétera.

Los elementos constructivos empleados son el ladrillo y hierro. Tiene amplios ventanales para la ventilación y luz e instalación de bocas de riego y fuentes en los puestos.

"VALLEHERMOSO"

Emplazado en la calle de Vallehermoso, esquina a Fernando el Católico, en un solar de coste 182.187,60 pesetas y que tiene de superficie 1.880 metros cuadrados.

El inmueble, que tiene edificados 1.377 metros cuadrados y costó su construcción pesetas 617.658,23, consta de dos plantas: la de sótano, que están instaladas las oficinas, cámaras frigoríficas, montacargas, W. C., lavabos y demás

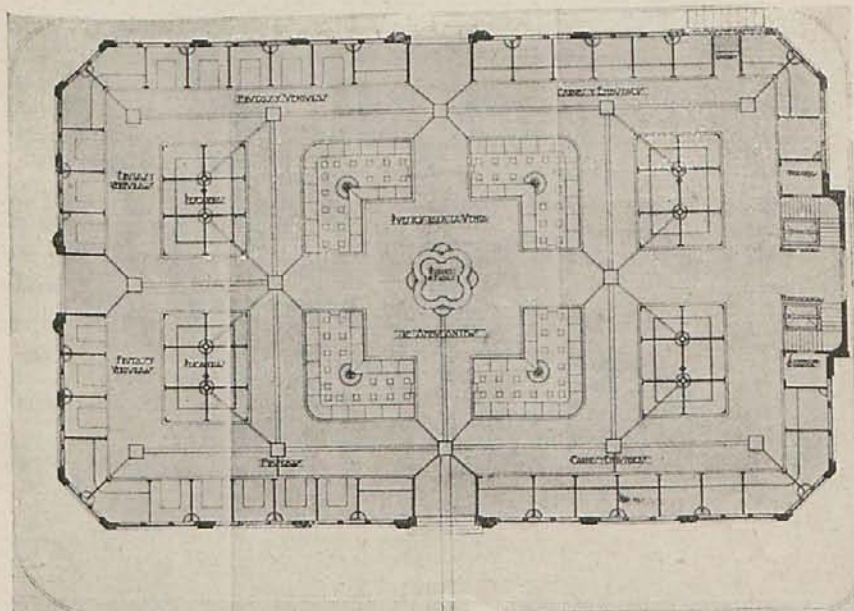

Valentín Fernández MAESTRO INSTALACIONES SANITARIAS FONTANERO

Entre los diversos maestros del ramo el Sr. Fernández es uno de los más acreditados, porque además de poseer una competencia extraordinaria en la profesión, emplea en los trabajos siempre materiales de la mejor calidad. Por ello la obra de fontanería, zinkería y saneamiento del Mercado de Tirso de Molina que ha sido ejecutada por este prestigioso maestro responde a la perfección con que acostumbra realizarlos. Lleva unos doce años el Sr. Fernández trabajando de maestro y en este lapso de tiempo su labor además de numerosa es importante, ya que ha intervenido en suntuosos edificios de la capital. Ultimamente, además del edificio del Mercado de Tirso de Molina, ha colaborado en los Grupos escolares «Pablo Iglesias» y «Joaquín Dicenta», pabellones del Hospital de San Juan de Dios, etc.

Calle Posterior Occidental, 3 (Ciudad Lineal)

Teléfono 59592. Carretera de Hortaleza

dependencias auxiliares, y la planta baja donde están instalados los 64 puestos fijos, y 40 centrales para los vendedores ambulantes.

Los elementos constructivos que forman la fachada son de hormigón armado y los entrepaños para dar más vistosidad a las fachadas se han construido de ladrillo cerámico y la cubierta sostenida por soportes metálicos. La luz y ventilación se reciben por grandes ventanales abiertos en los muros de fachada y en la cubierta. El saneamiento, con instalación de aguas en todos los puestos fijos y seis bocas de riegos y dos para caso de incendio.

MATERIALES DE CONSTRUCCION

ANGEL MORALES

LIBERTAD, NUMERO 21

TELEF. 11831.-MADRID

En el año 1925, D. Angel Morales estableció en la calle de la Libertad, número 21, su almacén de materiales de construcción, y rápidamente consiguió una numerosa clientela. Claro está que ello obedeció a dos elementos indispensables: uno, la calidad del material, y otro, la economía de los precios. Desde aquel entonces su crédito ha ido en aumento, y hoy día su negocio figura en primera línea de entre los del mismo ramo, pues suministra a numerosos e importantes maestros de obras los materiales para edificaciones.

A los Sres. Gutiérrez y Valiente, prestigiosos contratistas de obras, suministró para diversas construcciones materiales el Sr. Morales, llegando a ser, por la inmejorable calidad de los materiales, asiduo suministrador de estos contratistas.

Don Angel Morales tiene a la venta materiales de todas clases, que adquiere de los más acreditados fabricantes.

CRISTAL MADRID

(S. A.)

FABRICA DE LUNAS, ESPEJOS Y CRISTALES DE
TODAS CLASES. DECORACION DE CRISTALES.
VIDRIERAS ARTISTICAS. ARTICULOS SANITARIOS

Entre las diversas entidades que colaboran en la edificación madrileña, una de las más prestigiosas e importantes es la sociedad que encabeza estas líneas, que desde su fundación ha efectuado innumerables suministros e instalaciones en los más suntuosos edificios.

En el Mercado de "Tirso de Molina" y otras obras del Ayuntamiento, como los Grupos Escolares "Giner de los Ríos" y "Joaquín Dicenta", ha intervenido, como también lo hizo en diversas fincas particulares.

En suministro e instalación de toda clase de cristales y material sanitario para obras, esta casa está tan especializada, que por su calidad, precios y condiciones no existe en Madrid otra que la supere. Por ello colabora con los más prestigiosos arquitectos e importantes contratistas, como los señores Gutiérrez Soto, Sáinz de los Terreros, Giner de los Ríos, Flórez, Bellido, Ullé, Moreno Rus, Pinilla, Muñoz Hortelano, Hormaeche, etc.

Pero, además de intervenir en edificaciones, Cristal Madrid, S. A., se dedica a las instalaciones comerciales, de las cuales, entre otras, realizó la de Frutería Selecta, Bisutería Vázquez, Calzados "Petit Suisses", Exposición Permanente de Productos Nacionales, etc.

Cristal Madrid, S. A., ostenta un crédito insuperable, alcanzado por su floreciente desarrollo desde su constitución, que la hacen el ser considerada por los diversos elementos de la construcción como una de las entidades primeras del ramo.

Fábrica: Ferraz, 104.-Teléfonos 32652 y 32653
Despacho y oficinas: Plaza del Angel, núm. 11 y
Atocha, 45 y 47.- Teléfonos 13549 y 96532
M A D R I D

ANTONIO EMBID

TRANSPORTISTA DE MA-
TERIALES DE CONSTRUCCION Y ESCOMBROS

El industrial que encabeza estas líneas dedicase desde el año 1928 al transporte de toda clase de materiales de construcción, y muy especialmente de ladrillo, hierro y escombros, para cuyo trabajo posee los elementos de transportes precisos.

Ha colaborado en numerosas e importantes obras de Madrid, siendo asiduo transportista de los contratistas de obras Sres. Gutiérrez y Valiente, con quienes ha cooperado en diversas obras que dichos señores han construido.

El Sr. Embid tiene su negocio admirablemente organizado, y por ello puede encargarse del transporte de toda clase de materiales, por importante que sea.

Cuenta el Sr. Embid con numerosas referencias de obras que intervino, que omitimos reseñarlas por su extensión.

Además del negocio de transportes, el Sr. Embid, que es persona muy laboriosa, posee un establecimiento dedicado a la venta de cereales, harinas y salvados, en la calle de Antonio López, 184.

CALLE ANTONIO LOPEZ, 184 TELEF. 72067.-MADRID

NUEVAS FINCAS EN MADRID

CASAS números 24 y 26 DE LA CALLE DE BRAVO MURILLO

Entre las diversas fincas que últimamente se han construido en Madrid, destacan por su importancia las que el arquitecto D. Emilio Ortiz de Villajos ha dirigido en la calle de Bravo Murillo, números 24 y 26, para la propiedad de don Modesto Chapa Ferriol.

Se trata de dos hermosas construcciones, por la superficie que abarcan y por su estructura. La fachada es de un bello

Javier López Fumista - Constructor.

Este maestro, que se destaca por su competencia, ha realizado el suministro de cocinas en las fincas de la calle de Bravo Murillo, números 24 y 26, como igualmente las instaló en las casas de la calle de Ferraz, números 82, 84 y 86; Marqués de Urquijo 34; Sanatorio Valdelella, etc.

El señor López, que posee un gran prestigio en la profesión, tiene su taller en la calle Primero de Mayo, número 8 (teléf. 30.865), Tetuán de las Victorias.

JOAQUIN DOMINGUEZ

MAESTRO PINTOR

Los diversos elementos que han intervenido en la construcción de las fincas de la calle de Bravo Murillo, 24 y 26, merecen un sincero elogio; pero entre ellos, uno de los que han ejecutado trabajo más perfecto es el laborioso maestro pintor D. Joaquín Domínguez Rodríguez, que ha realizado la obra general de pintura de las indicadas edificaciones.

El Sr. Domínguez es un maestro conocedor como pocos de su oficio y es merecedor realmente de la legítima nominación que hoy tiene por la cuantiosa labor que lleva ejecutada, toda ella digna de las mayores alabanzas.

La relación de las fincas en que el Sr. Domínguez ha intervenido ocuparian un espacio de esta Revista del que no disponemos, y por ello sólo vamos a reseñar algunas de ellas, como el Café Puerto Rico, Cabaret Pelikan, Hotel de la Residencia de Arquitectos y Banco de los Previsores del Porvenir.

Pocas firmas del ramo de pintura ofrecen en los trabajos las garantías de perfección y economía como las que realiza D. Joaquín Domínguez, que tiene su domicilio en esta capital calle del General Alvarez de Castro, número 7 (teléf. 35357). Así ha sido posible que haya logrado conquistar la estimación de los más notables arquitectos y prestigiosos contratistas, quienes le encargan sus trabajos cuando desean que éstos sean perfectos, como el Sr. Chapa, con quien además de las obras objeto de esta información le realizó los trabajos de su Hotel Turia.



Casas números 24 y 26 de la calle de Bravo Murillo

estilo y sus cuartos dotados de todo confort, pues poseen baño, gas, dos calderas para calefacción por casa, habitaciones decoradas, portal de mármol lujosamente decorado, como asimismo sus amplias escaleras.

La finca que se destina a alquiler tiene 385 metros cuadrados de superficie, en la que se han levantado ocho plantas, con dos cuartos exteriores de seis y ocho habitaciones cada uno, y dos interiores, con cuatro y cinco amplias piezas habitables, cada planta.

Los azulejos

de estas fincas los ha suministrado

Ramón Galego

PIDAN PRECIOS

Calle Monserrat, 18. - Teléfono 31961

MADRID

Alfonso Sanz

FONTANERO Y VIDRIERO

Instalaciones de saneamiento y toda clase de trabajos del ramo, zinc, pizarra, etc.

SE GARANTIZAN LOS TRABAJOS

San Gregorio, núm. 31. - Teléfono 13749

MADRID

Colaborador de las fincas de la calle Bravo Murillo, 24 y 26

ALFARERÍA "LA INVENCIBLE"

En Carabanchel Bajo hemos visitado la acreditada alfarería "La Invencible", de la que es encargado su fundador, don Jesús Gil, industria que figura en primera fila entre sus similares por la calidad del material.

"La Invencible", que tiene el teléfono número 74315, realiza cuantiosos suministros en las principales obras de Madrid, efectuando igualmente envíos a provincias, pues además de que el material es de la más alta calidad sus precios son ventajosísimos.

Esta industria goza de considerable prestigio entre los diversos elementos de la construcción, habiendo intervenido en numerosas obras importantes, entre las que recordamos las de don Modesto Chapa, en la calle de Bravo Murillo, 24 y 26, y las casas de la calle Viriato, números 1 y 3.

Los productos fabricados por "La Invencible" son de los preferidos y por ello su propietario, don Julián Martínez, es colaborador de notables arquitectos y contratistas y proveedor de la Cooperativa Madrileña y otras importantes entidades.

SOETAN TALLER DE CERRAJERÍA

Este taller es uno de los primeros de su ramo por la perfección en que se realizan los trabajos.

Su negocio es amplio, pues abarca la construcción de toda clase de obra de cerrajería para edificios y carpintería metálica en general.

Los talleres SOETAN se encuentran admirablemente instalados, contando con

toda clase de elementos para la ejecución perfecta de los encargos que se le encomiendan.

Se encuentran instalados estos talleres en la calle de Bravo Murillo, número 35 (teléf. 35002), y en ellos trabajan competentes operarios que realizan una labor insuperable. Por ello, no nos extraña que, entre otros trabajos importantes, hayan efectuado estos talleres

LA ESCUELA MUNICIPAL DE CERAMICA

En uno de los lugares más bellos de Madrid, próximo al Parque del Oeste, se levanta el magnífico edificio de la Escuela Municipal de Cerámica, cuyas obras se han terminado recientemente con la edificación de un nuevo pabellón, en el que se han tenido en cuenta los más mínimos detalles de construcción.

Las obras de ampliación han sido ejecutadas bajo la dirección del notable arquitecto municipal D. Leopoldo Ulled y llevadas a cabo por los contratistas de obras D. Antonio y D. Isidoro Palomeque, que han encontrado en los demás elementos que han intervenido en la construcción unos eficaces colaboradores que han facilitado al edificio todo el realce que merece.

JESUS GARCIA CUEVAS

PINTURA Y DECORADO

La obra general de pintura de la Escuela Municipal de Cerámica ha sido ejecutada por este maestro, que se dedica también a la venta de materiales de construcción en Carabanchel Alto, plaza de la Constitución, 12 y 14 (teléfono 245).

Este industrial ha cooperado en importantes obras como el Hotel Eritaña, en Sevilla, hoteles de la Prensa, Cruz del Rayo, Manzanares, Garaje Ford, en Velázquez, 68, etc., siendo colaborador de

toda la obra de cerrajería de las fincas que D. Modesto Chapa ha construido en la calle de Bravo Murillo, números 24 y 26.

Hemos contemplado diversos trabajos de estos talleres y comprobado que están especializados en todo el ramo de cerrajería. Gozan, por tanto, de un gran prestigio en el ramo de la edificación madrileña.

prestigiosos arquitectos, como los señores Giner de los Ríos, Flores, Posadas, Enrique López y otros.

ESTEBAN BLANCO SEGOVIA

CONSTRUCCIONES METALICAS

Entre los principales colaboradores de las obras llevadas a cabo en la Escuela Municipal de Cerámica destaca don Esteban Blanco, que ha instalado la cubierta metálica del edificio.

Lleva sólo un año establecido en la calle de Antonio López, 163 (teléfono 74979), pero su competencia en estos trabajos es insuperable por haber sido encargado de la Casa Tejedor y Euskalduna, con las que realizó tan importantes obras como la nueva Plaza de Toros, Círculo de Bellas Artes, Casa del Libro, en la Gran Vía, Casa de la Prensa, La Adriática, tanques de la C. A. M. S. A., en Sevilla, Valencia y Barcelona, Ministerio de Marina, hangares de Cuatro Vientos y Getafe, etcétera.

Dedicase el Sr. Blanco al montaje y construcciones metálicas, para cuyos trabajos posee personal especializado, que le permite ejecutar toda clase de suministros. Su laboriosidad y maestría es extraordinaria y por ello le auguramos una cuantiosa labor en las construcciones madrileñas.

Santos Muñoz

Electricidad
en general

Colaborador de las obras de la calle Bravo Murillo, números 24 y 26
y otras importantes edificaciones.

Presupuestos gratis

Eloy Gonzalo, número 13

M A D R I D

Teléfono número 41453

CASA DE LA CALLE VILLANUEVA, NÚM. 27

Admirable es la edificación que el ilustre arquitecto D. Manuel Sáinz de Vicuña y el contratista de obras don Ramón Montoto Nieto han construido en la calle de Villanueva, 27, para la señora viuda de J. J. Nemesio Camino.

El edificio en cuestión consta de ocho magníficas plantas, cada una de las cuales consta de dos cuartos exteriores con catorce grandes habitaciones entarimadas y con mosaico las de servicio.

El portal es en extremo lujoso y amplio, y las escaleras, que son dos, de mármol, de cuyo material también es el portal.

La finca reúne todas las comodidades, pues además de poseer cuartos de baño, tiene calefacción y gas.

Es esta finca un bello ejemplar de la edificación moderna; su construcción es sólida, por haberse empleado materiales de primera calidad.

La solvencia profesional de los directores de las obras es bien reconocida, y una vez más han llevado a la práctica un proyecto digno de las mayores alabanzas, presentando, tanto en conjunto como en detalle, una admirable perspectiva este suntuoso edificio.

ENRIQUE CUBERO PIEDRA ARTIFICIAL COLÓN, NÚM. 1

El Sr. Cubero es un acreditado maestro, que es colaborador asiduo de prestigiosos arquitectos y contratistas, con quienes ha intervenido en obras tan importantes como el Ministerio de Instrucción Pública, Instituto Ramón y Cajal, Instituto Geológico y el Grupo Escolar Joaquín Dicenta, además de la casa de la calle de Villanueva, 27.



Finca de la calle Villanueva, núm. 27.

NICASIO SANCHEZ ACUCHILLADO DE PISOS

El acuchillado de la finca de la calle de Villanueva, 27, ha sido ejecutado, con toda perfección por este notable maestro, que facilita toda clase de presupuestos gratis para Madrid y provincias en la calle Campomanes, número 13 (teléf. 18420).

Es el Sr. Sánchez colaborador de prestigiosos arquitectos y notables contratistas, con quienes intervino en fincas tan importantes como la del Banco Hispano de Edificación, Eduardo Dato, 32; Lista, 82, etc.

Domina con toda perfección este maestro su oficio, y por ello goza de considerable renombre entre los elementos de la construcción.

TOMÁS ALTUNA MÁRMOL

Sobradamente conocida es en la construcción madrileña la firma que encabeza estas líneas, que se dedica a la explotación de canteras, elaboración de mármoles y piedras en trabajos de todas clases e importación de calidades de todas las procedencias.

Su aserradero mecánico es verdaderamente grandioso, y en él se encuentran cantidades enormes de existencias de todas variedades.

La Casa Tomás Altuna tiene un mercado extensísimo, y provee en los principales edificios que se construyen, siendo colaboradora asidua de los principales arquitectos, contratistas y propietarios.

La oficina, fábrica y talleres está situado en esta capital, en la calle de Ramírez de Prado número 8, con viapartadero de las Delicias (teléfono 71819) y apartado de Correos número 7.069.

Esta importante industria, además de haber intervenido en la obra de la calle de Villanueva, 27, colabora en la Ciudad Universitaria y Cuarto Depósito del Lozoya, siendo sin duda alguna una de las más importantes de su ramo en España.

Cuenta con canteras de mármol blanco del país y de color, para todos los usos, muy apreciados por su calidad excelente.

MARIANO DEL BARRIO PINTURA

En la calle de Serrano, número 7 (teléfono 16205), hemos visitado a este competente maestro pintor, que goza de un extraordinario prestigio por la perfección del trabajo que realiza.

Don Mariano del Barrio no es un artista improvisado; tiene una maestría indiscutible en la profesión que le ha valido un crédito realmente envidiable y este prestigio se acrecienta con cada obra que realiza.

Desde que trabaja por su cuenta ha sido el insuperable y eficaz colaborador de numerosos arquitectos y contratistas que ven en él un elemento de gran utilidad.

De los numerosos trabajos que ha realizado, tanto en Madrid como en provincias, sólo indicaremos algunos, como los de la finca de la calle de Villanueva 27; paseo del Cisne, 10; Cava Baja, número 22; hoteles de Chamartín, y la Cárcel.

Don Mariano del Barrio une a su perfecto trabajo la economía de precio, lo que le hace competir dignamente con sus similares.

VALENTIN FERNANDEZ

MAESTRO FONTANERO

Calle Posterior Occidental, 3.—Telé-
fono 59.592.—Carretera de Hortaleza
— (Ciudad Lineal) MADRID —



Toda la instalación sanitaria, fontanería y zinquaría del Grupo Escolar «Pablo Iglesias» ha sido realizada por este maestro, que también colaboró en la construcción del Grupo Escolar «Joaquín Dicenta», con el contratista don Esteban Pinilla.

Don Valentín Fernández ha colaborado en numerosas e importantes obras, como es el Mercado de Tirso Molina, los nuevos pabellones del Hospital de San Juan de Dios, el Sanatorio de Ferroviarios del Norte, sito en el paseo del Comandante Montesinos, grupos de Casas Baratas para funcionarios del Estado, etc.

CAMPAYO Y CIA.

CANTEROS Y MARMOLISTAS

Guzmán el Bueno, 47.—Teléfono 45.037.—MADRID

Esta razón social, que lleva aproximadamente un año establecida, ha realizado toda la obra de marmolería del Grupo Escolar «Pablo Iglesias». También colaboraron en las obras del Grupo Escolar «Joaquín Dicenta», y realizan las del Cuartel de Artillería de a caballo, de Carabanchel, además de otras particulares.

ALEJANDRO TORRIOS

MAESTRO ENTARIMADOR

Calle Val-Ferrera, 2 provisional. (Dehesa de la Villa).


M A D R I D



El entarimado del Grupo Escolar «Blasco Ibáñez» ha sido realizado por este maestro, que en su vida profesional ha efectuado numerosos trabajos de la profesión, como en el Banco Hispano de Edificación, las fincas de la calle de Ayala, 35, 37 y 39, Goya, 81, Almagro, 21, Alcalá, 42 y otras de gran importancia.

En la actualidad colabora con sus trabajos en la construcción del Hotel Hispania.

Antonio González Hoyos

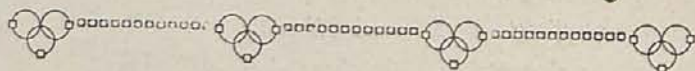

TALLER DE CANTERIA Y MARMOLES

Fernández de los Ríos, 100 y 102. — M A D R I D



Toda la obra de cantería en general del Grupo Escolar «Blasco Ibáñez», ha sido ejecutada por estos importantes talleres, que fueron fundados hace unos veintidós años, y que han colaborado en importantísimos edificios oficiales y particulares de Madrid.

RAMON MARTINEZ

MAESTRO SOLADOR

Jesús del Valle, núm. 24. — MADRID

Este acreditado maestro, que se dedica desde hace muchos años a la instalación de solado con materiales por su cuenta, ha ejecutado con su acostumbrada maestría, las obras de solado del Grupo Escolar «Blasco Ibáñez».

Algunos de los edificios que ha colaborado recientemente, son los siguientes: Casa de Baños, Mercado de Vallehermoso, Hospital Provincial, Asilo de las Mercedes, Cuartel del regimiento número 6, Casa de Correos en la Guindalera, etc., y fincas en las calles de Fernández de los Ríos, Palencia, esquina a San Luis, Meléndez Valdés, esquina a Gaztambide, Juan de Dios, 3, cuatro casas en Fernández de los Ríos, etc.

Viuda e hijos de JOSE HUMANES

Fábrica: Valdemoro. Carretera Andalucía, 9. Teléf. 5.

Oficina: Madrid. Calle Churruca, 12.—Teléfono 35.340

Esta fábrica, fundada en 1892, cuenta con canteras y toda clase de maquinaria moderna para la fabricación de escayolas, yesos blancos, bloques de yeso para tabiquería y trituración de piedra, granito, sílice, etc.

La casa HUMANES es una de las más importantes de su ramo, por su cuantiosa producción y la insuperable calidad de sus artículos.

Los productos Humanes han adquirido considerable renombre gozando de gran crédito entre los diversos elementos de la construcción, y por ello no es extraño que se usaran en la edificación del Grupo Escolar «Blasco Ibáñez».

Una obra extraordinaria

LAS CONSTRUCCIONES ESCOLARES DE MADRID

ARQUITECTOS:

Giner de los Ríos y Flórez

En 1922 se inició la construcción de los seis primeros grandes Grupos Escolares que tiene Madrid: «Jaime Vera», «Pardo Bazán», «Joaquín Costa», «Concepción Arenal», «Pérez Galdós» y «Menéndez Pelayo». Tardaron en terminarse seis años. Sin embargo, la República, en dos años ha construido en Madrid diez y ocho Grupos Escolares. Cinco los inauguró el 11 de febrero; siete, el 14 de abril. Los otros seis se inaugurarán el 15 de septiembre, al reanudarse las clases, después de las vacaciones de verano.

La monarquía, en seis años, construyó en Madrid seis grupos. La República, diez y ocho, en dos. Ese es el plan de 1931. Pero, además, se está realizando el plan de 1932, que consiste en la reforma y ampliación de diez grupos antiguos. Y, además, ha sido aprobado el plan de 1933, que abarca la construcción de veintidós grupos más, y la reforma de otros trece.

La República, como se ve, ha prestado a la construcción escolar su máxima atención.

Al pueblo de Madrid le interesa grandemente abrir escuelas y más escuelas. Pero también le interesa la calidad de esas escuelas. Quiere que sean buenas.

Buenas por el edificio (después de todo, el edificio es el revestimiento de una idea); buenas por el mobiliario, que debe responder igualmente a la idea de que de la escuela se tenga; buena, sobre todo, por el espíritu que anime lo que en ella se haga. La República tiene su escuela. Es la escuela que ha quedado incrustada en el artículo 48 de la Constitución. Ese artículo es todo un programa pedagógico. En la Constitución y en cuantas disposiciones se han dado, queda con toda claridad el carácter de la nueva escuela Nacional. Respeto absoluto a la conciencia del niño. Laicismo en la enseñanza. Hacer del trabajo el eje de toda la actividad metodológica de la escuela. Inspirar ese hacer en ideales de solidaridad humana.

El Estado, en colaboración con el Ayuntamiento de Madrid, ha realizado esta magna obra de amor, de cultura y de esfuerzo personal, que es obra de ciudadanía. El Ayuntamiento contribuye con los solares y el 50 por 100 de la construcción. El Estado paga el otro 50 por 100. Este concierto data de 1922.

Cada uno de los Grupos cuenta con los servicios anejos indispensables en una escuela moderna: amplias




Grupo Escolar «Pablo Iglesias». Contratista: Francisco Gálvez.

SOCIEDAD METALURGICA

Duro-Felguera

La Felguera (ASTURIAS)

Oficinas en Madrid: Calle del Ba rquillo, núm. 1. -- Teléf. 11.096

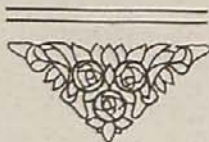

Hierros y aceros laminados en barras de todas clases y formas. Viguería y demás hierros para la construcción. Chapas, planchas y planos anchos para construcciones civiles y navales. Chapas especiales para calderas. Carriles para minas y ferrocarriles de vía ancha y estrecha. Acero extradulce. Tubería fundida verticalmente en batería, para conducciones de aguas, gas y electricidad, para todas las presiones. Chapas perforadas y cribas. Vigas armadas. Armaduras metálicas y demás trabajos de gruesa calderería. Acero moldeado en todas sus aplicaciones. Carbones de todas clases y subproductos de la destilación de carbones.



En el Grupo Escolar «Lope de Rueda» esta Sociedad ha suministrado todo el entramado metálico de la obra, cuya instalación de 147 toneladas, ha sido ejecutada por el montador don Esteban Blanco, que vive en la calle de Antonio López, 163.

La Unión Industrial, S. A.

de Maestros Vidrieros

Gran depósito de lunas en blanco y de espejo.—Talleres de biselado, plateado y grabado.—Artículos de saneamiento

Casa Central: Calle de la Salud, 13.—Teléfonos: 13.701 (almacenes) y 90.661 (oficinas). Sucursal y depósito de lunas: Travesía de la Ballesta, 8. Teléfono 14.692

M A D R I D

Esta entidad ha realizado el suministro en el Grupo Escolar «Lope de Rueda», Imprenta Municipal, Escuela de Abascal, La Isla, etc.

Los aparatos sanitarios y demás obra de fontanería ha sido ejecutada en el Grupo Escolar Lope de Rueda, por el maestro fontanero don Andrés Blasco, domiciliado en la calle de Argumosa, número 10.

Román Díaz

MAESTRO REVOCADOR A LA CATALANA

Narciso Serra, 7. Teléf. 71795

M A D R I D



El revoco del Grupo Escolar «Lope de Rueda» ha sido ejecutado por este maestro, que colaboró, además, en los Grupos Escolares «Tirso de Molina» y «Nicolás Salmerón» con el contratista señor Agustí.

Ha ejecutado numerosos trabajos importantes de la profesión en Madrid, entre los que se encuentran los de la casa de Goya, 95, Sebastián Elcano, Españolito, números 12 y 14, Plaza del Rey, etc.

galerías para clases de conjunto, donde van emplazadas las bibliotecas y museos escolares, despachos para las Direcciones y profesores; comedores, cocinas, roperos, servicios de W. C., lavabos y duchas, inspecciones médicas, con enfermerías anejas, clases complementarias y de trabajo en grupo, viviendas para los conserjes, campos escolares y terrazas de juegos, y en algunos de ellos, también amplias piscinas para ejercicios de natación.

Su construcción—huelga que lo digamos—responde a las exigencias de la pedagogía moderna. Edificios espaciosos, admirablemente distribuidos y orientados con arreglo a las ordenanzas técnicas. Estructuras metálicas, y las fachadas a base de pilares de fábrica de ladrillo, con gran pavimento de mosaico, de des ventanales de hierro, madera y en alguno de ellos linoleum. Escaleras de mármol, calefacción, etcétera. Sus emplazamientos son estratégicos, pues están situados en zonas de población escolar muy nu-





Grupo Escolar «Lope de Rueda». Contratista: Manuel Grandson de la Peña.

merosa, por cuyo motivo han de reportar beneficios considerables al vecindario.

Para conmemorar el aniversario de la primera República, el día 11 de febrero último se celebró la inauguración de cinco grupos escolares, primeros del vastísimo plan de enseñanza de la República: «Pablo Iglesias», «Blasco Ibáñez», «Lope de Rueda», «Rosario de Acuña» y «Tomás Bretón» son sus nombres, en memoria de estos hombres ilustres de las letras y de la política. Constán en total, de 47 grados o secciones, en las que reciben enseñanza unos 3.400 alumnos de ambos sexos.

En conmemoración del segundo aniversario de la República, el 14 de abril, se inauguraron oficialmente los siete grupos escolares de nueva planta que componen la segunda serie del plan de construcciones escolares de 1931. Tienen 88 secciones, permitiendo dar enseñanza a unos 5.200

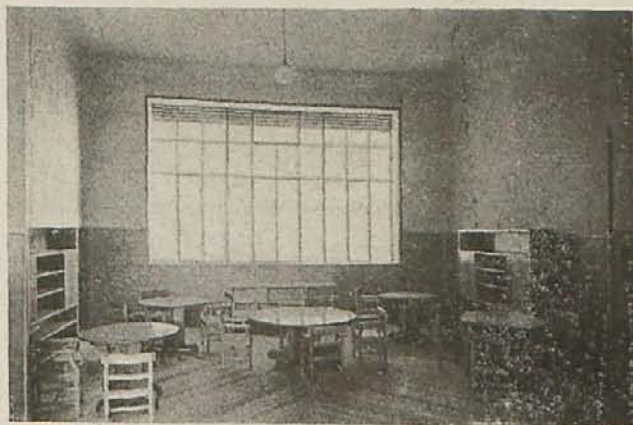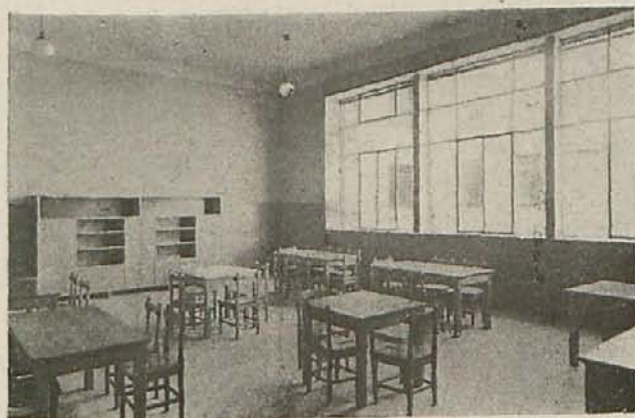

De izquierda a derecha: Aspectos de una de las clases y biblioteca del Grupo Escolar «Lope de Rueda», en los que puede apreciarse la modernidad de su mobiliario, que fué instalado para todo el edificio por «La Exposición de Muebles», de don Mariano Maldonado, que también lo instaló en otros Grupos Escolares como «Giner de los Ríos», «Alcalá Zamora», «Gómez Vaquero», «Jaime Vera», «Menéndez Pelayo», «Pérez Galdós», «Benavente» y otros más. El señor Maldonado tiene su despacho y talleres en Madrid; el primero de ellos, en la calle de Leganitos, 4, teléfono 15294, y sus talleres, en Conde Duque, 48, y es constructor de toda clase de muebles de estilo, en lujo y económicos, además de para oficinas y expender camas en bronce, hierro y madera, en clases y precios sin competencia.

No nos extraña que la Casa Maldonado haya sido la instaladora del mobiliario de este edificio y de otros para escuelas, ya que su crédito en esta clase de instalaciones está cimentado por el prestigio adquirido durante muchos años de vida comercial, y por los insuperables suministros que hace, como a la Dirección de Correos, Ferrocarriles del Estado, Canal del Lozoya, Hospital Nacional, San Antonio el Lago, Valdelatas, etcétera.

Juan Gómez García

MAESTRO SOLADOR

Luis Fernández Martínez, 24.

— Teléfono 35.289. —

M A D R I D

Todo el trabajo de solado del edificio del Grupo Escolar «Lope de Rueda» ha sido ejecutado por este acreditado maestro, que en su vida profesional ha realizado una labor ejemplar, colaborando en importantes edificios de esta capital son notables contratistas y prestigiosos arquitectos, que, percatados de la maestría de este similar, no dudan en eucargarle el trabajo, en la seguridad de que será ejecutado a la perfección, habiendo colaborado en obras tan importantes como el Grupo de Casas Ultra Paratas de «Shanchís Banús», Casas de Hilarión Eslava y Rodríguez San Pedro, losetas de la calle Alcalá, etc.

Viuda e hijos de ARTURO GOMEZ

FUMISTAS CONSTRUCTORES

Cocinas fijas, portátiles y centrales. Termosifones e instalaciones de agua caliente —

Calle Narváez, 9. — Teléfono 53.320. — **M A D R I D**

Estos talleres, instalados hace unos diez años, han construido las cocinas de los Grupos Escolares «Tomás Bretón», «Rosario de Acuña» y «Amador de los Ríos» que han construido los señores Colomina, G. Serrano.

ALFREDO CARVAJAL

TALLER DE CERRAJERIA

García Hernández, 50. Leganés (Madrid)

En los Grupos Escolares «Tomás Bretón», «Rosario de Acuña», «Amador de los Ríos» y «Emilio Castelar», estos talleres han realizado toda la obra de cerrajería.

El señor Carvajal, que lleva unos veintidós años en el oficio, posee un buen taller, dotado de dos máquinas de soldar, dos de taladrar con motor, una cizalla cortadora y una piedra esmeril, y ha colaborado en obras tan importantes como es el Mercado de Tirso de Molina y reparaciones en el Manicomio y Hospital Militar.

Cándido Paz

MAESTRO CARPINTERO

Calle de la Libertad, 26. — **PUEBLO NUEVO**

Toda la obra de carpintería del Grupo Escolar «Lope de Rueda», que ha construido el contratista don Manuel Grandson de la Peña, ha sido ejecutada por los talleres de don Cándido Paz, acreditada casa que colaboró en numerosas e importantes obras de Madrid.

José González y González «La Rápida Americana»
Acuchillado, lijado, barnizado y encerado de pisos por procedimientos mecánico y a mano
Galle Particular Martínez, 9. — Teléfono 45.524

En el Grupo Escolar «Lope de Rueda», este acreditado maestro ha realizado 1.200 metros de acuchillado con su acostumbrada maestría.

Este maestro, que es colaborador fijo del contratista del indicado Grupo Escolar, don Manuel Grandson de la Peña, ha ejecutado una labor cuantiosa en importantes edificios de Madrid durante los doce años que se dedica a estos trabajos.



M. I. R., S. L.

INGENIEROS INDUSTRIALES

INSTALACIONES DE LUZ Y FUERZA

Tetuán, 3. — Madrid. — Teléfono 92.023

Han efectuado en los Grupos Escolares de «Tomás Bretón», «Rosario de Acuña», «Amador de los Ríos» y «Emilio Castelar» todas las instalaciones de luz, timbres y aparatos de iluminación semi indirecta, tipo moderno, empotradas con interruptores y conmutadores de modelo apropiado para edificios escolares.

En el breve tiempo que funciona esta sociedad, está a la altura de sus similares, tanto de Madrid como de provincias, habiendo realizado en Valladolid toda la instalación del Hospital Militar.

JOSE ROMERO ZAPATA

FABRICACION DE LADRILLOS

Nueva del Este, 6. — **M A D R I D**


Este industrial, que lleva diez años dedicándose a la fabricación de ladrillos y su colocación en las obras, ha ejecutado el suministro en el Grupo Escolar de «Amador de los Ríos».

ISAAC PAREDES

Construcciones en madera. Grandes Talleres Mecánicos de Carpintería Artística y obras de nueva planta. Persianas enrollables de todas clases

Despacho y talleres: Toribio Pollán, 8. — Teléf. 42.120. **CHAMARTIN (Madrid)**

Toda la obra de carpintería de los Grupos Escolares «Tomás Bretón», «Rosario de Acuña» y «Amador de los Ríos» se ha ejecutado en estos acreditados talleres, que desde el año 1929, en que se establecieron, han colaborado en innumerables edificios importantes.

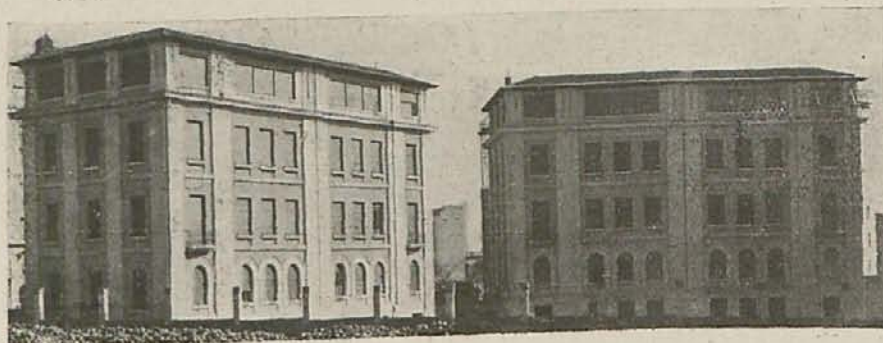

Grupo Escolar «Amador de los Ríos». Contratista: Colomina G. Serrano.

alumnos. En advocación de nombres prestigiosos se denominan: «Amador de los Ríos», «Marcelo Usera», «Tirso de Molina», «Joaquín Dicenta», «Claudio Moyano», «Joaquín Sorolla» y «Giner de los Ríos».

El próximo 15 de septiembre, por último, se inaugurarán los seis grupos que constituyen la tercera serie del proyecto, que comprenden 98 clases, con capacidad para unos 5.000 escolares. Sus nombres serán: «Alcalá Zamora», «Leopoldo Alas», «Nicolás Salmerón», «Emilio Castelar», «Miguel de Unamuno» y «Alfredo Calderón».

Don Bernardo Giner de los Ríos, arquitecto jefe de las construcciones escolares, debe estar satisfecho, porque consigue con estos edificios el plan que tenía trazado en el año 1932, para el que organizó en el Ayuntamiento una Oficina Técnica de trabajo, que ha rendido una labor admirable y callada, habiendo logrado, con gran esfuerzo, que algunos de los grupos inaugurados, sólo se tardaran en construir dos meses, tiempo que algunos técnicos creían insuficiente.


El señor Giner de los Ríos, que ha realizado una intensa labor en la construcción de los grupos es-

portancia de estos diez y ocho grupos escolares, con que ha iniciado la República en Madrid el incremento de la enseñanza, las características que a continuación insertamos de cada uno de ellos.

—oo—



Grupo Escolar «Blasco Ibáñez». Contratista: Joaquín Gutiérrez Mantilla.

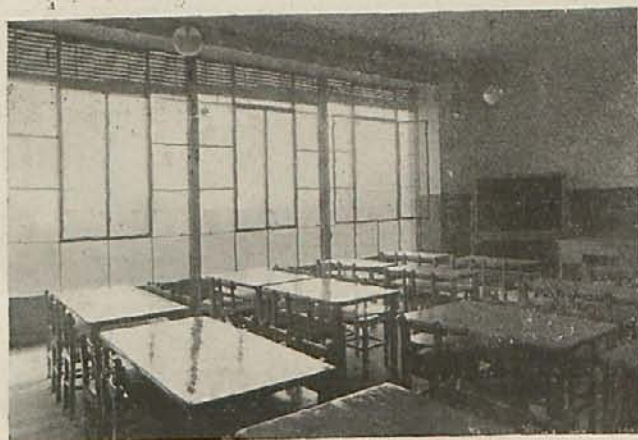

Detalle de una de las clases y biblioteca de la galería (de izquierda a derecha) del Grupo Escolar «Rosario Acuña», cuyo mobiliario juntamente con el de los comedores, cocina, cuartos de duchas, botiquín, despachos para los profesores y demás, han sido instalados por los talleres mecánicos de Ebanistería, Tapicería y Carpintería, de don Fernando Ferrer Sebastián, situados en esta capital, calle de Canarias, número 14. Teléfono 72.020. El señor Ferrer, que está especializado en la construcción de toda clase de muebles para escuelas y centros oficiales, facilita toda clase de proyectos y presupuestos gratis, para Madrid y provincias.

VALENTIN FERNANDEZ

**MAESTRO FONTANERO
INSTALACIONES SANITARIAS**

Los diversos trabajos del ramo de fontanería, zinnería y saneamiento del edificio del Grupo Escolar «Joaquín Dicenta» los ha ejecutado el maestro que encabeza estas líneas, que posee un extraordinario prestigio entre arquitectos, contratistas y propietarios.

Es colaborador asiduo de notables arquitectos, como don Fernando Giner de los Ríos, don Antonio Flórez, don Luis Bellido, don Leopoldo Ullé, etc., y de acreditados contratistas como don Juan Moreno Rus, don Esteban y Pascual Pinilla, don Francisco Gálvez, señores Ruiz y Codina, etc.

Facilita presupuestos gratis, para toda clase de trabajos.

Calle Posterior Occidental, 3

Ciudad Lineal (Carretera de Hortaleza)
Teléfono 59. 592

**TALLERES MECANICOS DE CARPINTERIA Y
EBANISTERIA DE**

FRANCISCO CORZO

y

SANTIAGO LOPEZ

Calle Jaén, 17. — MADRID. — Teléfono 41.353

En los antiguos talleres de carpintería y ebanistería que pertenecieron a Francisco Villalba, hoy propiedad de Francisco Corzo y Santiago López, se han realizado las construcciones de carpintería del Grupo Escolar «Marcelo Usera», cuya obra se ha realizado con la perfección que requieren las construcciones modernas. Por su especial construcción y trabajo perfeccionado, merecen citarse como referencias de obras ejecutadas, las llevadas a cabo en el cine Actualidades, dirigida por el arquitecto don Saturnino Ulargui; la obra de la calle de Almagro, 5, cuya carpintería, construida en madera de roble, es una demostración de los perfectos trabajos de carpintería realizados por esta casa; no solamente dedicada a la carpintería y al mueble, sino a construcciones generales en madera, como escaleras de todas clases, instalaciones de establecimientos, etc.

En estos talleres, además de ejecutarse una perfecta construcción, los encargos se efectúan con rapidez y con apreciables economías, siendo todos ellos realizados con maderas de excelentes condiciones y una cuidadosa preparación, por cuyas razones recomendamos pidan presupuestos en la seguridad que han de obtener notables ventajas.

JOSE CARPIO

MAESTRO CARPINTERO-EBANISTA

Especialidad en PASAMANOS DE ESCALERAS

Calle Vallehermoso, 76. — MADRID

Los pasamanos de las escaleras de los Grupos Escolares «Rosario de Acuña» y «Amador de los Ríos» los ha ejecutado este maestro, que es colaborador de importantes contratistas y también los instaló en el Colegio de Sordomudos, teatro Alkázar y cine Europa.

VIUDA DE JOSE RUIZ

FUMISTERIA

Jorge Juan, 13. — Teléfono 52.441. — MADRID

Algunos de los suministros realizados por esta casa: Grupo Escolar «Marcelo Usera», Fortuny, 6, Goya, 89, Jorge Juan, 37, Villanueva, 21, Conde Aranda, 21, Alcalá, 73, Sevilla esquina a Arlabán, casa de la Zurich.

TEODORO URDIALES

**FABRICACION ESPECIAL
DE LADRILLO CORRIENTE**



Calle CANILLAS, número 59.
(Prosperidad)
Teléfono 51510
MADRID



Este industrial es asiduo suministrador de los señores Gutiérrez y Valiente; efectuó el suministro en las obras del Grupo Escolar «Blasco Ibáñez» Es proveedor de importantes contratistas de obras y de prestigiosos arquitectos

VICENTE DEL VAL

VIDRIERO Y FONTANERO

General Oráa, 14. — Teléfono 58.384. — MADRID

Este maestro, que ejecuta toda clase de trabajos de vidriería y fontanería, ha instalado en el Grupo Escolar «Marcelo Usera» los aparatos sanitarios y fontanería general de la obra, suministrando igualmente los cristales que colocó.

Grupos escolares inaugurados el 11 de febrero

«PABLO IGLESIAS»

Erigido en los solares que fueron del antiguo Hospicio, en las calles de Larr, Beneficencia y Barceló. Es el edificio mayor de los que fueron inaugurados, teniendo 18 clases, con una capacidad de 900 plazas para niños, niñas y párvulos. Consta el edificio de tres plantas, además de la de sótanos y terraza en la primera de las cuales están instaladas las cocinas y comedores, y en la terraza, que es espléndida, para recreo y baños de sol. En cada una de las plantas están instaladas seis clases.


La construcción ha sido llevada a cabo por el contratista don Francisco Gálvez.

«LOPE DE RUEDA»

Próximo al parque del Retiro, en la calle de Lope de Rueda, 28. Gran edificio de cuatro plantas, sótano y azotea, que construyó don Manuel Grandson de la Peña, en las que están instaladas, además de todos los servicios auxiliares, tres clases por planta. Sigue en capacidad al de Pablo Iglesias, pues tiene nueve clases con una capacidad de 450 niños.



Grupo Escolar «Marcelo Usera». Contratista: Juan Ortega Vacas.

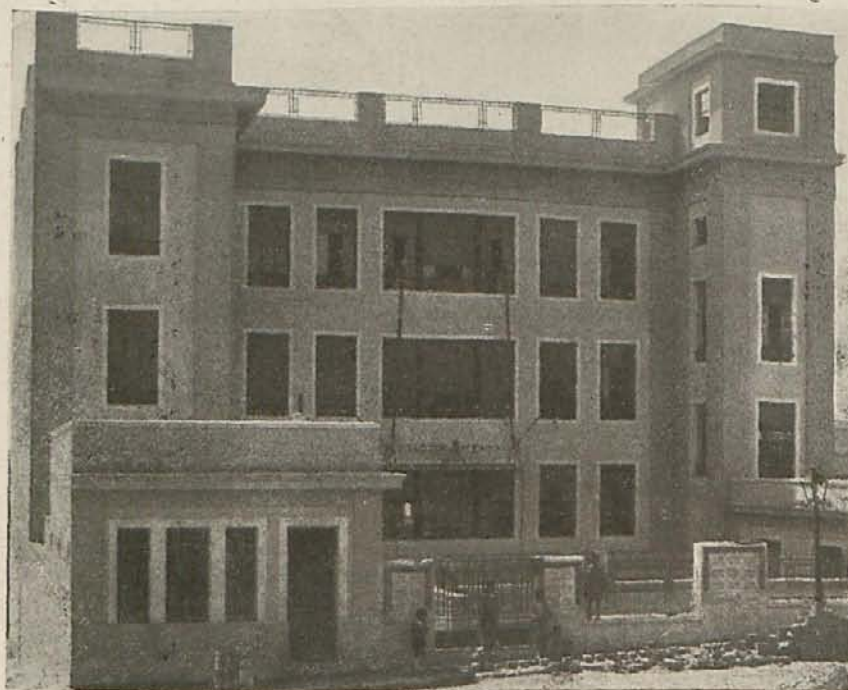

Grupo Escolar «Joaquín Dicenta». Contratista: Esteban Pinilla

«BLÁSICO IBÁÑEZ»

Buen edificio, construido en la plaza de España por el contratista don Joaquín Gutiérrez Mantilla. Consta de tres plantas, en la primera de las cuales están instalados los diversos servicios; en las restantes cuatro clases, en cada una de ellas. Su capacidad es de 400 niños.

«ROSARIO ACUÑA»

En barriada tan populosa como la del paseo de Extremadura, los constructores señores Colomina G. Serrano han construido en la calle de España del barrio Aluche, este gran edificio que posee tres plantas, semisótano y ático, en las que hay instaladas seis clases, capaces para dar enseñanza a unos 300 colegiales.

«TOMAS BRETON»

Emplazado en el número 23 del paseo de los Pontones, este grupo que construyó la firma Colomina G. Serrano, consta de seis clases, para unos 300 niños.

MOSAICO "DAGRAN"

EXAGONAL Y CUADRADO DE 10 CENTIMETROS

SE HAN INSTALADO EN EL GRUPO ESCOLAR «JOAQUÍN DICENTA»

Fábrica: Comandante Fortea, 58. Madrid. Oficinas: Orellana, 5

I. M. E. Instalaciones y Montajes Eléctricos

Esteban Hoenigsfeld Ingeniero

Alonso Cano, 5.—Teléfono 41.728.—MADRID

Algunas de las instalaciones verificadas por esta casa: Cárcel de Huelva, Sanatorio Antituberculoso de Guadalajara, Ministerio de Trabajo, Centro de Estudios Históricos, Patronato de Turismo y Comisión Ibero-Americana, y fincas de la calle de Almagro, 21, O'Donnell, esquina a Menéndez Pelayo, Lagasca, 24, Villanueva 19 y 19 duplicado, Guturbay, 4 y 6, y Príncipe de Vergara, 38, además del Grupo Escolar de «Joaquín Dicenta», que ha colaborado con don Esteban Pinilla.

Vicente Bravo

MAESTRO ENTARIMADOR

San Cosme, 14. — MADRID

La obra de entarimado del Grupo Escolar «Giner de los Ríos» ha sido realizada por este maestro, que ha colaborado en numerosas obras importantes.

Ricardo Bayarri

MOSAICOS

Colaborador del Grupo Escolar «Giner de los Ríos», «Marcelo Usera», «Alcalá Zamora» y otras importantes construcciones.

Castelló, 64.—Teléfono 50.343.—MADRID

Cristal Madrid, S. A. — Fábrica: FERRAZ, 104 Teléfonos 32652 y 32653

Despacho y oficinas: Plaza del Angel, 11 y Atocha, 45 y 47 — Teléfonos 13549 y 96532

MADRID

Esta acreditada entidad, fundada el año 1927, con un capital de 1.500.000 pesetas, dedícase a la fabricación de lunas, espejos y cristales de todas clases, decoración de cristales, vidrieras artísticas y artículos sanitarios.

Ha intervenido en los Grupos Escolares «Giner de los Ríos» y «Joaquín Dicenta», en los que ha suministrado materiales.

En cuanto a instalaciones comerciales, entre otras, ha ejecutado las siguientes: Frutería Selecta, Bisutería Vázquez, Calzados «Petits Suisses», Exposición Permanente de Productos nacionales, etc.

En importantes edificios ha colaborado, como el Mercado de Tirso de Molina, Palacio Comercial en Pi y Margall, 9, Eduardo Dato, 4 y 25, Príncipe de Vergara, 36 y 38, Alcalá, 106, Palacio del Duque de Fernán Núñez (decoración interior), Delicias, 12 y 70, Canarias, 21, Ferraz, 77 y Ayala, 56, Sanatorio del paseo del Rey, etc.


Cristal Madrid, S. A. goza de un extraordinario prestigio entre los diversos elementos de la construcción, siendo proveedora esta entidad de notables arquitectos, propietarios, contratistas y empresas como M. Z. A y M. C. P.

- Francisco Pacheco -

Escultor - Decorador

En el Grupo Escolar «Giner de los Ríos» suministró la piedra artificial (granítica), llevando a cabo su colocación.

Ha colaborado en importantes obras como los Grupos de Casas para militares de Madrid y Zaragoza, con los constructores Sacristán Hermanos; la casa número 20 de la calle de Zurbano, con el arquitecto don Cayo Redón, la Iglesia de Jesús, con el arquitecto don Jesús Carrasco, casa número 16 de la calle de Velázquez, con don Secundino Zuazo y otras.

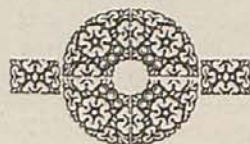

PRESUPUESTOS GRATIS



Monteleón, 33

Teléfono 33987

MADRID

Grupos Escolares inaugurados el 14 de abril

«AMADOR DE LOS RÍOS»

En magnífico edificio que contruyeron los señores Colomina, G. Serrano en la avenida del Marqués de Zafra, se levanta este grupo, que consta de dos cuerpos de edificio, con 14 secciones, capaces para 700 escolares, en cuatro grandes plantas.

«MARCELO USERA»

Situado en el centro de la extensa barriada del Puente de la Princesa, en un solar con cuatro calles, teniendo su entrada principal por la de Juan Martín, «El Empecinado». Tiene dos pabellones auxiliares para vivienda del conserje e inspección médica, y tres plantas además del ático y sótano en el pabellón escolar. El edificio, que consta de seis secciones capaces para 300 niños, fué construido por el contratista de obras don Juan Ortega Vacas.

«TIRSO MOLINA»

En la Carrera de San Isidro está emplazado este grupo, que ha construido el contratista don Ricardo Agustí Monsech, en magnífico solar de 5.002 metros cuadrados, en el que, además del sótano, se han construido tres plantas. Dispone de 14 clases, capaces de 670 niños.

«JOAQUIN DICENTA»

El contratista de obras, don Esteban Pinilla, en el paseo de los Olivos, situado en el barrio de Castañeda, ha construido este grupo, que consta de dos pabellones auxiliares, además del escolar, en el que se han levantado cuatro magníficas plantas, habiéndose en las tres superiores instalado tres clases en cada una de ellas. Este edificio es capaz para 450 escolares en las nueve clases que posee.

«CLAUDIO MOYANO»

Don Manuel Dapena Pellicer es el contratista de este grupo, que está emplazado en las calles Vallehermoso y Cea Bermúdez. Consta de 15 secciones, y es capaz para 750 alumnos. Tiene tres plantas y sótano parcial. Posee dos pabellones generales, unidos por ambos lados por galerías, y dos pequeños pabellones para vivienda del conserje y inspección médica.

«JOAQUIN SOROLLA»

Este edificio, que se encuentra emplazado en las calles Abascal, Santísima Trinidad y Alvarez de Castro, está compuesto de tres pabellones, donde funcionan 18 secciones, y es capaz para 900 escolares. Tiene, además, varios pabellones auxiliares, como el de duchas, inspección médica, conserje y dos generadores de calefacción. Este grupo, que fué construido por la Compañía Metropolitana de Construcciones, S. A., consta de cuatro plantas y magnífica piscina.



Grupo Escolar «Giner de los Ríos». Contratista: Juan Muñoz Hortelano

Elias Portilla Maestro Pocero

Calle de Berruguete, número 13. - MADRID



Ha colaborado en las obras del Grupo Escolar «Giner de los Ríos», en el Asilo de Convalecientes y otras importantes de provincias

S. Gómez y E. Suárez

ESTUCADORES A LA CATALANA

Imitación a mármoles y piedras de todas clases. Esgrafiados, Revocos pétreos y areniscos
Cudriz. 3.—Teléfono 32.347.—M A D R I D

Además de ejecutar la obra de revoco del Grupo Escolar «Giner de los Ríos», han tomado parte, entre otras obras importantes, en la finca de la calle Augusto Figueroa, 4, Lista, 58, la Telefónica de Gijón y Sanatorio del doctor Miranda de León.

JOSE SORLI

Estuquista a la Catalana

María de Guzmán, núm. 31.—Teléfono 36.109

M A D R I D



De considerable prestigio goza entre los diversos elementos de la construcción madrileña el maestro estuquista a la Catalana, don José Sorli, que ha efectuado el revoco del Grupo Escolar «Joaquín Sorolla».

Este renombrado maestro, no es un improvisado en la profesión, puesto que se dedica a todos los trabajos del ramo desde hace muchos años, y, por consiguiente, ha cooperado en innumerables obras, y trabaja con los contratistas, propietarios y arquitectos más prestigiosos, quienes le encargan sus trabajos, en la seguridad de que serán ejecutados de una forma admirable. Por ello ha colaborado en los principales edificios de Madrid, como en el Banco de Vizcaya, que recientemente se ha inaugurado, la casa de la calle Alcalá, 99, con el constructor don Santiago Blanco, y otras, con diversos contratistas, de quienes es colaborador asiduo.

Con una perfecta organización para desarrollar el trabajo, por importante que sea, este maestro facilita toda clase de presupuestos en condiciones ventajosas, ya que ocupa un puesto de vanguardia entre sus similares.

Especializado en las imitaciones a piedra mate, rústicas y mármoles a fuego, dibujos bajo relieve y esgrafiados, este maestro, que tan cuantiosa e importante labor ha realizado, figura entre los principales de su ramo en Madrid.

TALLERES MECANICOS DE CONSTRUCCIONES EN MADERA

Antonio Blanch

CARPINTERIA. PERSIANAS ENROLLABLES

Muebles para oficinas.—Instalación
de establecimientos

Aguila, núm. 38. — MADRID — Teléfono 77.304

Esta industria ha colaborado con la Sociedad Metropolitana de Construcciones en la construcción del Grupo Escolar «Joaquín Sorolla». Además ha intervenido en las siguientes obras: Edificio Carrión, Café María Cristina, reforma del Convento de la calle de Velázquez, con los arquitectos Mendoza Usía y Aragón Pradera; en Francisco Silvela y Cartagena, con el arquitecto don José Carnicero; el Banco de Ahorro y Construcción; en la calle de Juan Bravo, esquina a Alcántara; la reforma del Colegio Alemán, con la Sociedad Metropolitana de Construcciones, etc.

ROQUE PUEBLA

MAESTRO FONTANERO

Hermosilla, 48.—Teléfono 57.431.—MADRID

Este acreditado maestro, que lleva siete años en la profesión, ha efectuado los diversos trabajos de fontanería y saneamiento en el Grupo Escolar «Joaquín Sorolla», siendo colaborador asiduo de prestigiosos arquitectos como don Javier Ferrero, don Crispulo Moro, don Luis Ferrero, don Bernardo Giner de los Ríos, don Antonio Flórez e importantes constructores como don Juan Calatrava, don Rafael Prada, Compañía Metropolitana de Construcciones y otros, habiendo intervenido anteriormente en la Imprenta Municipal, dos casas en la plaza de San Miguel, dos en Príncipe de Vergara, otras dos en Goya, Francisco Giner, General Arrando, etc.

Cerámica de Seseña, S. A.

Fábrica y oficinas: ESTACION SESEÑA (Toledo)

Esta prestigiosa entidad que está constituida desde febrero de 1928, ha realizado numerosos suministros de ladrillos y rasillas, en importantes edificios

Actualmente es presidente de la Sociedad, don Cristóbal Verdú Valdés, y secretario, don Miguel de la Hoz. Los materiales fabricados por la Cerámica de Seseña, S. A., gozan de extraordinario crédito, entre los diversos elementos de la construcción, habiendo sido suministrados entre otros edificios, en los Grupos Escolares «Claudio Moyano» y «Leopoldo Alas»

GINER DE LOS RIOS

En las calles Francos Rodríguez y Pirineos, frente a los púas del Colegio de la Paloma, está este grupo escolar, que es el mayor y más completo de los que se inauguraron el 14 de abril. La superficie del solar es de 5.452 metros cuadrados, y la del campo de juego, incluidas las terrazas, de 4.108 metros cuadrados. Cuenta con 12 secciones capaces para 700 alumnos, y excelente piscina. El edificio ha sido levantado por el contratista de obras don Juan Muñoz Hortelano.




Grupo Escolar "Joaquín Sorolla", Contratista: Compañía Metropolitana de Construcciones, S. A.

Grupos escolares que se inaugurarán en 15 de septiembre

«EMILIO CASTELAR»

En la calle del Marqués de Leis, barriada de Cuatro Caminos, se levanta este edificio, que construyen los señores Colomina, G. Serrano, que tiene un semisótano, planta baja con tres secciones, graduada de párvulos, segunda y tercera plantas con seis grados, y última planta, graduada para niños, seis grados, y un pequeño pabellón para vivienda del conserje.

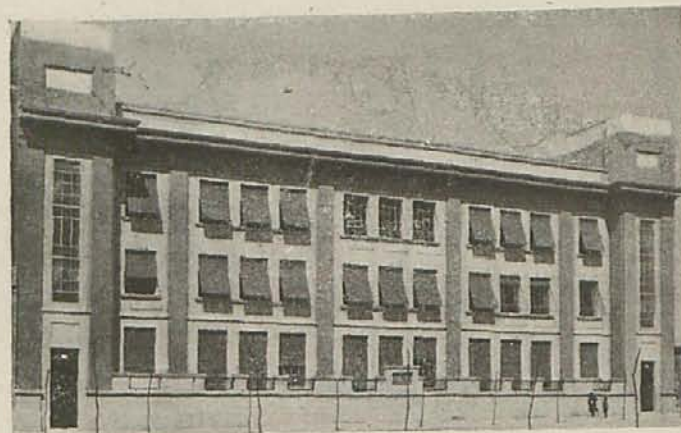

Grupo Escolar "Claudio Moyano", Contratista: Manuel Dapena Pellicer

Francisco Garrido

MADERAS

Calle Julián Fernández, 5.—Teléfono 31.651.—(Carretera de Chamartín) CHAMARTÍN (Madrid)

Esta casa sirvió unos 3.000 metros de madera machihembrada en los Grupos Escolares «Claudio Moyano» y «Leopoldo Alas».

DOMINGO GALAN

MAESTRO ENTARIMADOR

Jaén, 18. — Teléfono 32.145 — MADRID

Toda la obra de entarimado de los Grupos Escolares «Claudio Moyano» y «Leopoldo Alas» es ejecutada por este maestro y su hermano Andrés que han realizado importantes trabajos como los de la casa de la calle de Zurbano, 70, y en el Consejo de Administración de las minas de Almadén.

«NICOLAS SALMERON»

En la populosa barriada de la Prosperidad, calle de Vinaroz, se construye este grupo, que consta de cuatro grandes plantas y piscina. Tiene 22 clases capaces para facilitar enseñanza a 1.000 niños y niñas. La edificación es llevada a cabo por el contratista de obras don Ricardo Agustí Monsech.

Pedro Alarcón

MAESTRO POCERO

Monteleón, núm. 40.

MADRID

Este acreditado maestro ha ejecutado en los nueve años que lleva de oficio importantes trabajos, siendo colaborador del Grupo Escolar «Emilio Castelar», que ha construido la Casa Colomina G. Serrano.

«ARGA» Materiales de Construcción

Casa Central: Bilbao. Sucursal: Madrid, Goya, 69.

Teléfono 54.835

La más importante en materiales de construcción, en particular azulejos, mosaicos, baldosas y tejas de todas clases. Única en España con «stock» de azulejos belgas en colores y blancos. Solados por contrata.

Esta casa hizo el suministro en el Grupo Escolar «Claudio Moyano»

Fernando Martín

TALLER DE CARPINTERIA

Adrián Pulido, 7 y 9.

MADRID

Este taller, que está instalado desde hace unos diez años, cuenta con maquinaria moderna, y en él se ejecutan toda clase de trabajos de carpintería y, muy especialmente para obras, habiendo intervenido en numerosas fincas de Madrid, y entre ellas la del Grupo Escolar «Claudio Moyano», que ha construido don Manuel Dapena.

ADOLFO PASTOR - Avda. Conde Peñalver, 8 y 10

Teléfono 19640 -- MADRID

Calefacción de todos los sistemas. Saneamiento en general. Lavaderos mecánicos. Elevaciones y distribución de agua. Secaderos. Ventilación y refrigeración. Instalaciones higiénicas. Aparatos elevadores. Ascensores. Montacargas. Montaplatos. Desinfección. Sulfuración. Depuración de aguas.

Esta casa realizó la obra de saneamiento de los Grupos Escolares «Claudio Moyano» y «Leopoldo Alas»; el Hospital Militar, de Valladolid, entre otras, de provincias.

LUIS PRADOS — **Pintura**
Zurbarán, 3 Teléfono 33199 MADRID

Esta casa, una de las primeras en su ramo, realizó la obra de Pintura en los Grupos «Tirso de Molina» y «Nicolás Salmerón». Ha colaborado en la nueva Facultad de Filosofía y Letras, Teatro Progreso, Bloque de casas de la calle Hilarion Eslava, Vallehermoso, Le Phenix, etc. Colaborador asiduo de los notables arquitectos, Zuazo López Otero, de los Santos Lorente, Gutiérrez Soto, y otros.

DOMINGO CONDE

MAESTRO ACUCHILLADOR

Toledo, 119.—MADRID



Este competente maestro, que lleva unos catorce años en la profesión, tiene dos magníficas máquinas eléctricas, habiendo realizado más de 1.000 metros de acuchillado en 15 habitaciones de los Grupos Escolares que construye don Ricardo Agustí

SOBRINA DE
EUSEBIO LOPEZ
ESPARTERIA

Esta importante casa, que está fundada desde el año 1860, colabora en las más acreditadas entidades y casas constructoras, como son la Fábrica de Cervezas «El Aguila», Unión Eléctrica Madrileña, Sociedad Comercial de Hierros, Jareño, Serra y Compañía, don Ricardo Agustí, en los Grupos Escolares y otros importantes contratistas.

CALLE DE TOLEDO, 70
MADRID

= JOSE LOPEZ =

Taller de Cerrajería ::= Soldadura Autógena

Este maestro, que es uno de los que poseen más prestigio de su ramo en Madrid, ha ejecutado, con su acostumbrada maestría, toda la obra de cerrajería de los edificios que construye D. Ricardo Agustí para los Grupos Escolares de «Tirso de Molina» y «Nicolás Salmerón».

Ha colaborado el señor López en los principales edificios que se han construido durante estos últimos años, habiendo ejecutado recientemente la obra de cerrajería en fincas de la calle Francisco Giner, Castelló, Romero Robledo, Príncipe de Vergara, Narváez, Ferraz, la Sucursal del Banco Español de Crédito de Linares, y otras de Madrid y provincias.

Calle de Sánchez Pacheco, 34

Teléfono 56423 -- (Prosperidad)

MADRID

«LEOPOLDO

ALAS»

En la Elipa Alta, inmediato a la carretera del Este, está en construcción por el contratista de obras don Manuel Dapena Pelli- cer, este edificio, que tendrá capaci- dad para 600 alum- nos. En la primera planta está el co- medor, piscina, du- chas y diversos ser- vicios. La segunda y tercera plantas tienen seis clases cada una de ellas.



Grupo escolar «Alcalá Zamora». Contratista: Salomón Tercero García

«ALFREDO CALDERON»

En la Ciudad Jardín, avenida de Carlos Marx, en construcción está este edificio, de tres plantas, que constará de 12 clases. En la primera de ellas se en-

cuentran el comedor, inspección médica, duchas, etcé- tera, y en las dos plantas restantes están instaladas seis clases por planta, además de los despachos del profesorado. El contratista de las obras es don Carlos Corsini Marquina.

«MIGUEL DE UNAMUNO»

En las calles Alicante, Alejandro Ferrant y Riego, situadas en la extensa barriada del paseo de las Delicias, se encuentra con sus tres plantas, además de la de sótano y baja, este edificio que construye don Anselmo Ru- bio, en el que se instalan 18 clases amplias.

«ALCALA ZAMORA»

Consta este grupo de los siguientes pabe- llones: niños, niñas, párvulos, duchas y con- serjería. El de niños consta de ocho secciones y una de atrasados pedagógicos; el de niñas, de seis secciones, y el de párvulos, de cuatro clases.


Su construcción ha sido llevada a efecto por el contratista de obras don Salomón Tercero.



Grupos Escolares Tirso Mo-
:- lina y Nicolás Salmerón :-

Pintura Prados

Jurbarán, 3. Teléfono 33199
MADRID

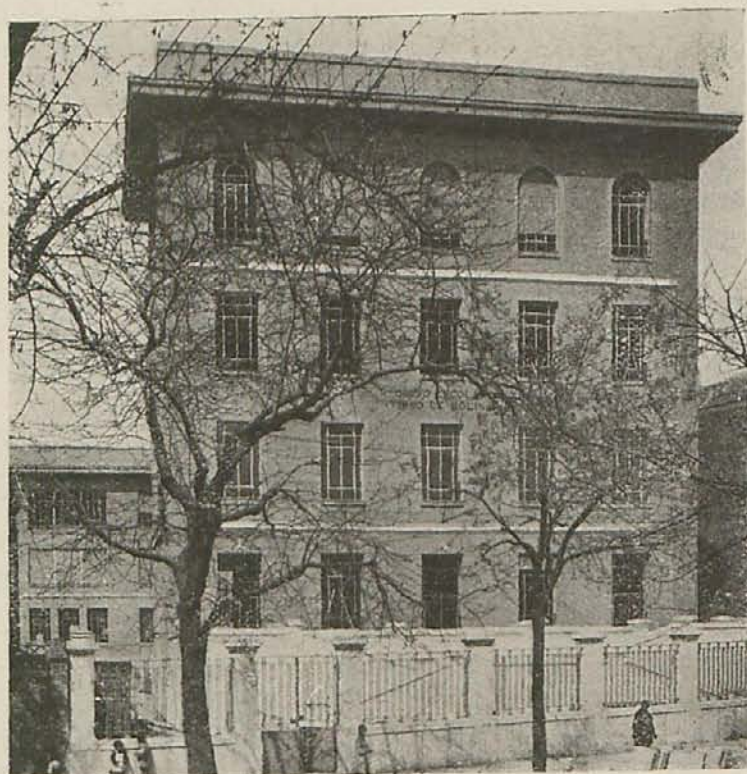

Grupo Escolar «Tirso Molina». Contratista: Ricardo Agusti Monsech.

Mauro Farías

Vidriero y Fontanero

Marqués de Ahumada, núm. 16

Teléfono 56212

MADRID

Este maestro, en los Grupos Escolares «Tirso de Molina» y «Nicolás Salmerón» ha ejecutado los trabajos de su ramo, de recogida y entrada de aguas pluviales y diletivas, de aguas en la azotea, limas de dilatación de azoteas y cubiertas de zinc de las cornisas.

Dedícase a la reparación de toda clase de traba- jos del ramo en fincas, habiendo colaborado en nu- merosos e importantes edificios de nueva planta.

Cecilio García Vergara

FABRICA DE LADRILLOS

Carretera del Este, 12.—Oficina: Ayala, 162.

Teléfono 50.362.—M A D R I D

Esta fábrica, que elabora ladrillos recocho, métrico y demás clases para la construcción, ha suministrado en las obras del Grupo Escolar de «Tirso de Molina».

Francisco Marcos

TALLER DE CERRAJERIA

Artistas, 49. — Cuatro Caminos. — Teléfono 43.670
M A D R I D

En el Grupo Escolar «Alcalá Zamora», estos talleres han efectuado los trabajos de cerrajería en escalera, puertas, protectores de azotea, cerramiento, duchas y demás trabajos de la industria.

Estos talleres han ejecutado una cuantiosa labor, colaborando en importantes edificaciones de Madrid, por lo que el prestigio de que disfruta es grande.

Cerámicas de Pantoja

Esta industria, que se dedica a la fabricación de ladrillo hueco y rasilla, ha suministrado material cerámico hueco en el Grupo Escolar de «Alcalá Zamora», que construye don Salomón Tercero.

La fábrica, que se encuentra en Pantoja (Toledo), es propiedad de don Cesáreo Cenamor y don Federico Vallejo, y cuenta con una perfecta instalación, por lo que el material que elabora es de excelente calidad, habiendo suministrado, por consiguiente, en importantes edificios.

Dirección en Madrid de las Cerámicas:

MARCELINO HERBADA

Juan de Herrera, 5. — Teléfono 12.227

La Cerámica Aurora, S. A.

Esta importante industria colaboradora del Grupo Escolar «Alcalá Zamora», dedícase a la fabricación de ladrillo cerámico hueco doble, hueco sencillo y rasilla, habiendo ejecutado innumerables suministros de estos excelentes materiales en grandes edificaciones, y, sobre todo, del ladrillo fino para fachadas al descubierto, que es una de las especialidades de fabricación de esta casa.

Fábrica: Camino Alto de Vicálvaro.—
Barrio de La Elipa. — Teléfono 58.286
Oficinas: Lagasca, 62.—Teléfono 59.701.

M A D R I D

Carpintería y - - - - Ebanistería mecánica

Corzo y López

(Sucesores de Francisco Villalba)

JAEN, 17. MADRID. TELEF. 41.353

En estos talleres, que gozan de un prestigio extraordinario, se ha ejecutado con toda perfección la obra de carpintería del Grupo Escolar «Alcalá Zamora».


Los talleres de don Santiago López y don Francisco Corzo que están dotados de toda clase de maquinaria, han ejecutado numerosas e importantes obras de carpintería para obras de Madrid, realizando igualmente la instalación de establecimientos como el de la calle de la Salud, 19, de la «Hispano Coreliera»; el de Preciados, número 22, librería de don Victoriano Suárez; Santa Engracia, 58, mantequería y fiambres, de don Tomás Santa Cecilia; Fuencarral, 93, perfumería de don Manuel Rodríguez, y otros muchos.

Igualmente se dedican a la construcción del mueble en los estilos más modernos, elegantes y sólidos, habiendo amueblado, entre otros, el Park Hotel, instalado en el Parque de Urbanización de la Compañía Metropolitana, propiedad de don Eduardo Ugarte.

Como se observa por las características que anteceden y por las fotografías que ilustran estas páginas, los nuevos grupos escolares de Madrid, son edificios grandiosos, dignos de la capital de la República, que, además de fomentar la cultura, han aminorado la crisis obrera, ya que aumentan el número de centros docentes madrileños y en su construcción han intervenido numerosos obreros de todos los ramos que integran la edificación.

Sus arquitectos, los señores Giner de los Ríos y Flórez, han confirmado con estas obras su indiscutible valía. De verdadero temperamento artístico y de amplios conocimientos, muchas veces nos han deslumbrado con sus portentosas creaciones, en las que, como en éstas, se reflejan los rasgos maravillosos de su claro ingenio y de sus inteligencias privilegiadas.

Los diversos contratistas constructores de los grupos escolares, han ejecutado una labor perfecta, siendo in-

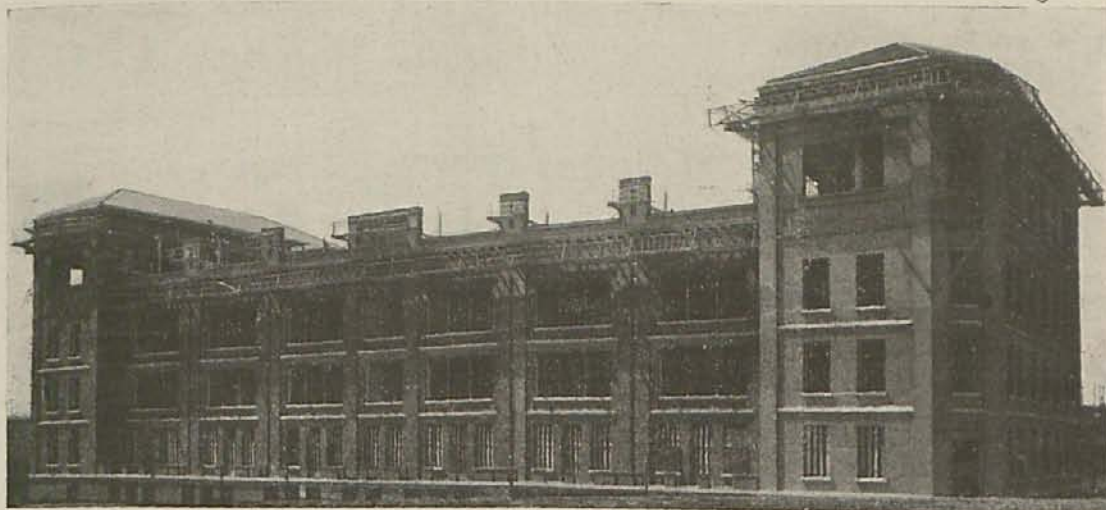


Grupo Escolar «Miguel de Unamuno», en construcción. Contratista: Anselmo Rubio Fernández.

teresa consignar la escrupulosidad que han tenido en todos los detalles de la edificación, y muy especialmente en la elección de colaboradores y materialistas, los que pueden mostrarse orgullosos del trabajo que realizaron y de los materiales que han suministrado en las construcciones escolares, ya que éstas no desmerecen de las mejores del extranjero.

GARCIA Y MOLINERO

(Fotos: Ferriz).

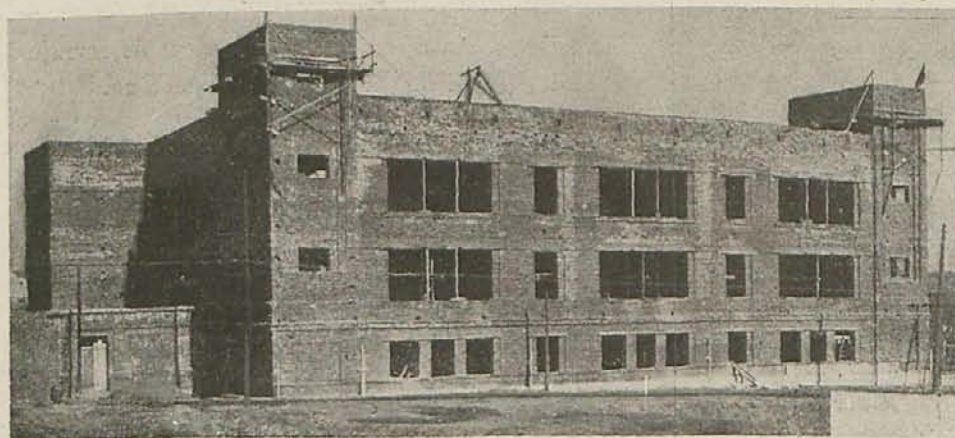

Grupo Escolar «Alfredo Calderón». Contratista: Carlos Corsini Marquina.

Victoriano Olivares

MAESTRO POCERO

Calle Torrijos, 80

MADRID

Las obras de pocería del Grupo Escolar «Alfredo Calderón», han sido ejecutadas por este conocido maestro, que lleva veintidos años en la profesión y que ha colaborado en numerosos edificios, realizando en la actualidad los trabajos en el de «Tomás Bretón».

Calefacciones HERVER

Eduardo Dato, 25. MADRID

Teléfonos 15448 y 55919

Directores: don Félix Gómez Verdugo y don Javier Sáenz de Heredia, ingenieros.

En el grupo escolar de «Alfredo Calderón», ha instalado la calefacción central, con más de setecientos elementos; una caldera Ideal Classic Omega, de 10 elementos 16,40 metros cuadrados de superficie de calefacción, y 131.200/196.800 cals. hora. Equipo para quemar aceite pesado, de la casa Erebus, S. A., y circulación por un grupo electro bomba, marca Rateau.

Instalación de agua caliente, capaz para seiscientos litros hora, a 70° C., por medio de una caldera Ideal Classic, serie Gamma, de cinco metros cuadrados de superficie de calefacción, y 40.000/60.000 cals. hora, que sirve a doscientas duchas por hora.

OTRAS INSTALACIONES EJECUTADAS POR ESTA FIRMA PRESTIGIOSA

Santa María de la Cabeza, número 15, calefacción central, con más de mil elementos, y dos calderas Gamma; Francisco Giner, número 15, calefacción central, con mil quinientos elementos y dos calderas Gamma; General Oraá, número 12, calefacción central, con dos mil elementos y dos calderas Omega; Hermosilla, número 74, 24 calefacciones individuales, con calderas Alfa.

Nemesio Parrondo

Contratista de los trabajos de pavimentación, frisos y azulejos, que son dirigidos por su apoderado, don Manuel Naval

Calle Pelayo, 48.

M A D R I D

Ha colaborado en los Grupos Escolares que han construido los contratistas de Obras, don Salomón Tercero, Anselmo Rubio y Colomina G. Serrano.

Igualmente ha colaborado en las obras del Parque Sanitario, Casa de Socorro de Chamberí y del Hospicio, Mercado de Pardiñas, Urinario de la plaza de San Gregorio, reforma y ampliación del Asilo de Ciegos de la Concepción, aceras y pasos de Madrid, Palacio de la Música, Asilo de Santa Marta, 69 hoteles de la llamada colonia, de los Infantes, y más de mil fincas.

Alfonso Vázquez

Materiales para canalizaciones y productos refractarios

Fábricas en Vallecas y Segovia

Esta prestigiosa firma ha efectuado el suministro en los Grupos Escolares «Miguel de Unamuno» y «Alcalá Zamora»

Despacho y oficinas en Madrid:

Mariana Pineda, 10

Teléfono 15891

Instalaciones de Luz, Fuerza, Timbres y Teléfonos

Juan Ferrer Montador electricista

Miguel Moya, 8

Teléfono 11731

M A D R I D

Ha efectuado los trabajos de su profesión en los Grupos Escolares del señor Agusti, de quien es apoderado en Madrid

Luis Rubio

TRANSPORTISTA

Carretera de Aragón, 107. — Teléfono 59.474

Ha contribuido en las obras de los Grupos Escolares de «Unamuno», «Alcalá Zamora» y Parque de Mendi-gos, realizando toda clase de transportes.

Este colaborador disfruta de la confianza de importantes contratistas de Obras como de don Salomón Tercero, Anselmo Rubio y otros, de quien es proveedor asiduo.

- Hijo de A. Carretero -

Cerámica «La Innovadora»

SEGOVIA

Apartado 16.

Teléfono 50.

Ha colaborado en las obras del Grupo Escolar «Alfredo Calderón»

Sucursal en Madrid:

Silva, 37. Teléfono 13.724

Viuda e Hijo de José Molero

CERRAJERIA ARTISTICA

Construcciones en hierro

Gómez Ortega, 52.—Teléfono 58.446.—(Prosperidad).

M A D R I D

Estos talleres han ejecutado toda la obra de cerrajería del Grupo Escolar «Alfredo Calderón».

José Aledo

Maestro pocero


Matriculado

Carretera de Hortaleza, 26

Teléfono 43008

Toda la obra de pocería de los Grupos Escolares «Alcalá Zamora» y «Unamuno» ha sido realizada con su acostumbrada maestría por este colaborador, que ha realizado importantes trabajos de su profesión en numerosas fincas, como las de la calle de Viriato, 40 y 4, Modesto de la Fuente, 6, alcantarillado de las Ventas y Carabanchel, y los pozos de Aguas Claras (Albacete).

Grandes manufacturas de cierres y persianas enrollables de madera

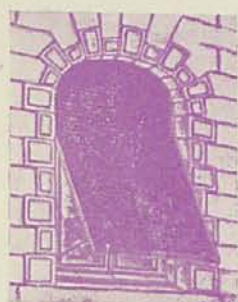

Guillermo Gómez

Hernaní (Guipúzcoa). Leku Eder. Teléfono 7.153

Oficina: Miracruz, 1. Teléfono 13392. San Sebastián

Esta importante industria, instalada en edificio propio, está dotada de toda clase de elementos para la fabricación de persianas enrollables, de las que el señor Gómez es el introductor en España.

En su fábrica, que ocupa una superficie de 300 metros cuadrados, se ejecutan diversos sistemas que tiene patentados, como la PERSIANA CURVA ESPECIAL y «SINFIN», que se instalan en toda España en importantes edificios.

En Madrid, esta acreditada fábrica ha hecho importantes instalaciones, siendo algunas de ellas las siguientes: Grupos Escolares «Alfredo Calderón», «Claudio Moyano» y «Leopoldo Alas», edificio Carrión, Instituto Escuela de la calle de Serrano, Sala de Conferencias de la Junta de Ampliación de Estudios, hotel del señor Vega, en la calle de Serrano, casa de la calle de Velázquez, 53 duplicado, etcétera, siendo colaborador de prestigiosos arquitectos como los señores Feduchi y Ecet, Gutiérrez Soto, Arniches y Domínguez, Bergamín, Giner de los Ríos, Flórez, etc.

La fábrica de Persianas que en Hernaní tiene instalada don Guillermo Gómez, goza de extraordinario crédito en toda España, por la insuperable calidad de los materiales que emplea en la fabricación y por lo perfecto de las instalaciones, de las que ha realizado numerosas en Zaragoza, Vitoria, Coruña, Oviedo, Santander, Barcelona, Manresa, etc.


Viuda de Rufo Martín Buitrago

:-: Espartería :-:

Cava Baja, 13. - Madrid

Oficina: Costanilla de los Angeles, 15, Tel. 11.708.

La importante fabricación en espartería de la firma Viuda de Rufo Martín Buitrago, además del Grupo Escolar «Unamuno», a cuyo contratista señor Rubio ha suministrado todo el material inherente para la ejecución de la obra, igualmente que hace con las firmas Torras, S. A., Cementos Hispania, Cementos Iberia, Pavimentos Asfálticos y otras muchas, tiene como especialidad que honra a la industria española, una confección especial en estereria fina, y que por ser eminentemente original, tiene patentado y que figura entre otros sitios, en el Museo de Madrid Antiguo, así como en los vapores de la Transatlántica «Sebastián Elcano», «Manuel Arnús», «Marqués de Comillas» y «Magallanes»; toda la instalación de Fuente la Reina y muchísimas más, que no enumeramos, puesto que en cualquier palacio o instalación que quieran tener un depurado estilo español no pueden prescindir de los productos de la casa Viuda de Rufo Martín Buitrago, que tal es su importancia que no sólo exporta a varios sitios de Europa, sino también a firmas importantes de Norteamérica.

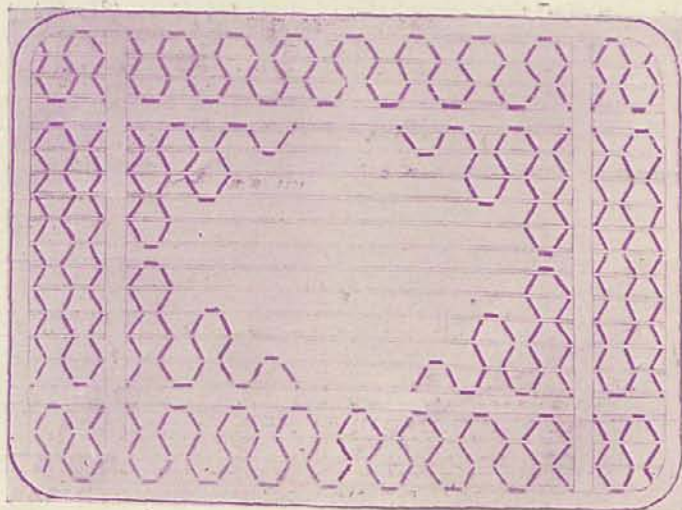

Don Luis Martín Buitrago, que lleva con singular acierto la dirección de esta importante firma, ha logrado que sea considerada como una de las primeras en España de su ramo.

"Metalización y Construcciones" C. A.

Cabanilles, 3 Teléf. 72619
M A D R I D

Tubos de cemento centrifugado "MYCCA"

Modernísima fábrica de gran capacidad
para la fabricación de tubos de hormi-
gón centrifugado

Tubos robustos, ligeros absolutamente impermeables

Insustituíbles para conducciones de
agua, saneamientos, riegos, alcantari-
llados, protección de canalizaciones
eléctricas subterráneas, etc.

Se fabrican desde 80 hasta 600 milímetros de diámetro

Algunas de las obras en que se han utilizado Tubos "MYCCA":

ALCANTARILLADO DE LA CIUDAD UNIVERSITARIA. Madrid.
REDES DE EVACUACION DE LA MISMA.
PROLONGACION DEL PASEO DE LA CASTELLANA. Madrid.
PROTECCION DE LAS REDES ELECTRICAS SUBTERRANEAS. Madrid.
GRUPOS ESCOLARES. Madrid.
COLONIA DE AYUDANTES DE ARQUITECTURA. Madrid.
ALCANTARILLADO DE CUENCA.
ALCANTARILLADO DE CERCEDILLA (Madrid).
ALCANTARILLADO DE MORAL DE CALATRAVA (Ciudad Real)